




Materiał
techniczny















Saunier Duval
Zawsze po Twojej stronie





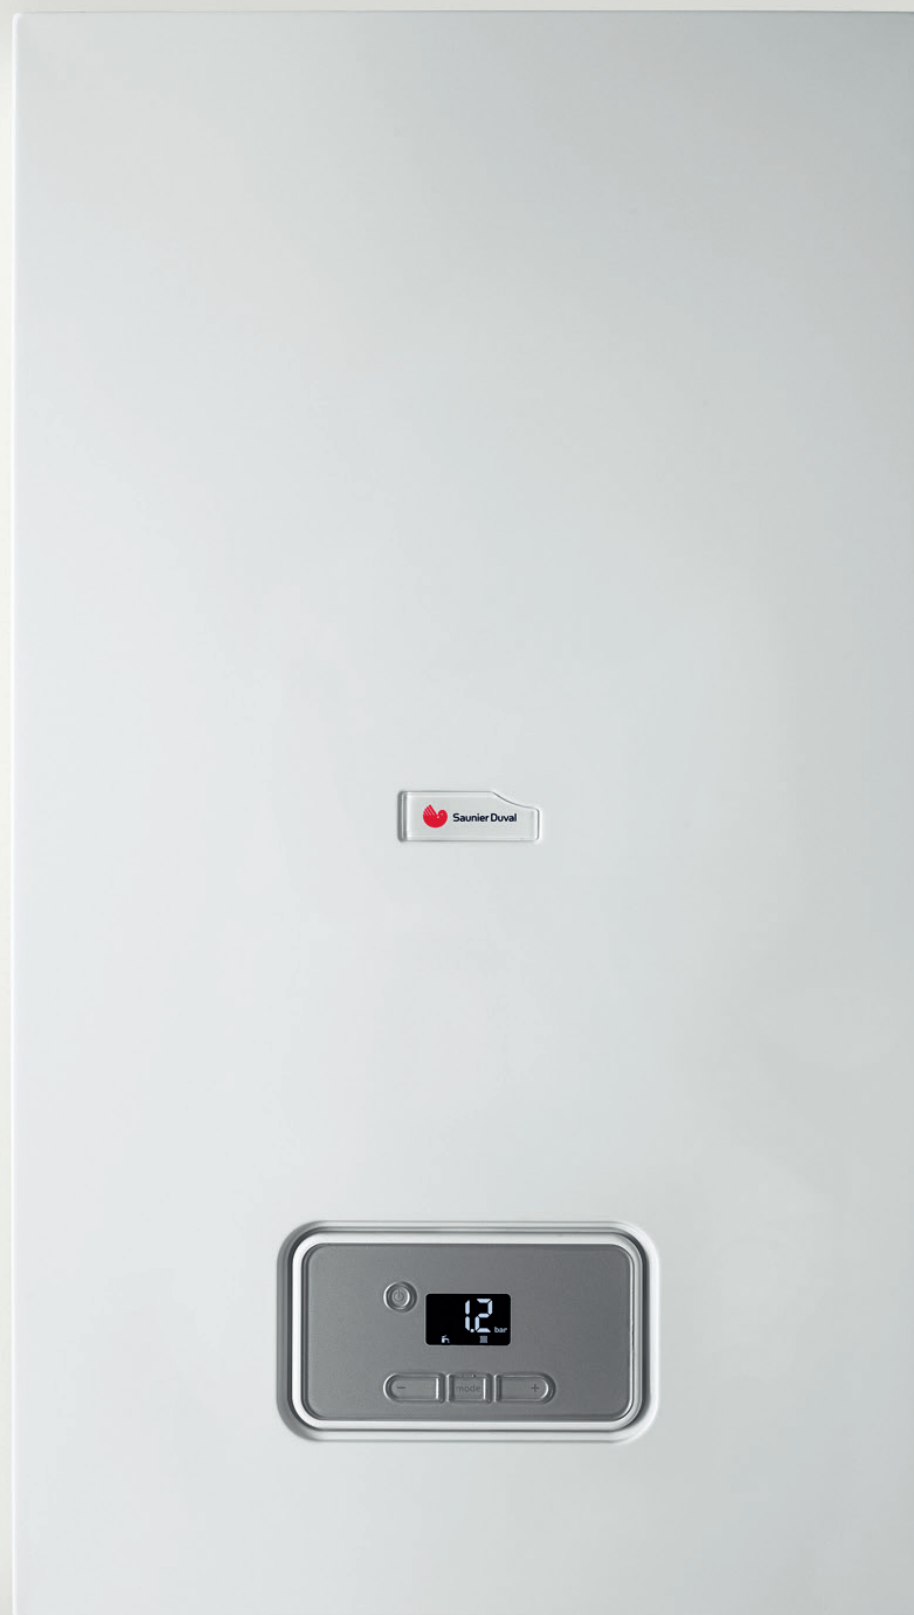


Thelia Condens

Podręcznik schematów

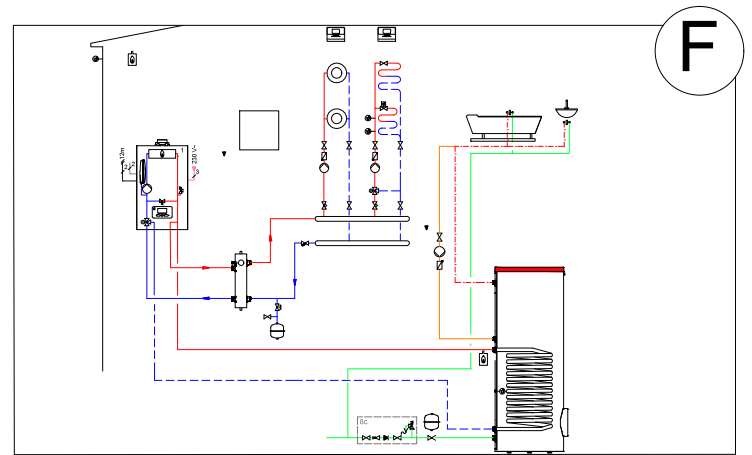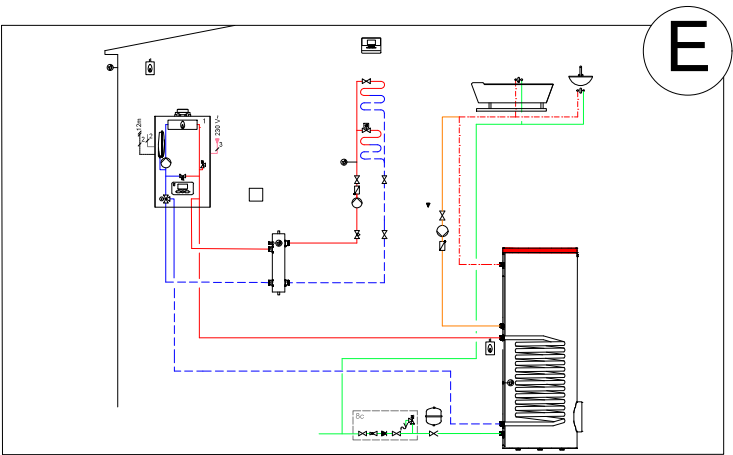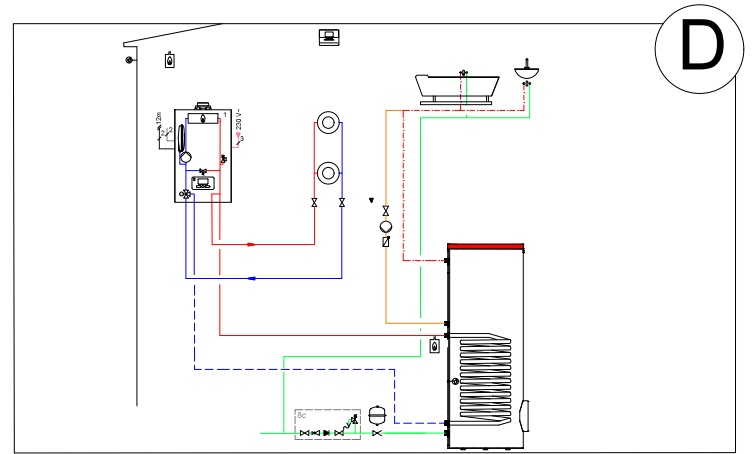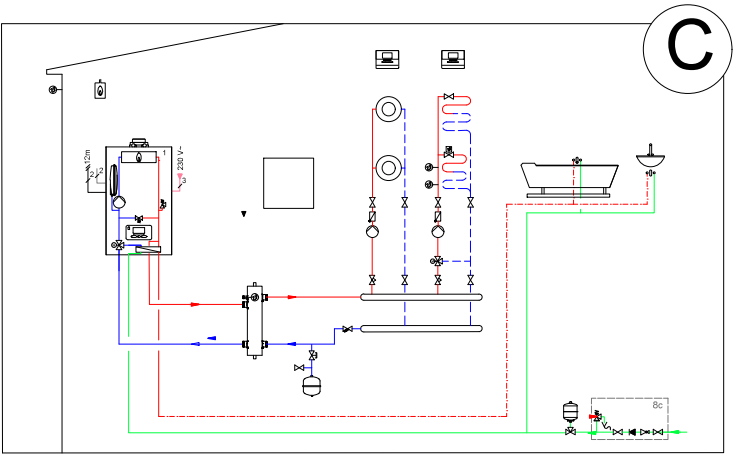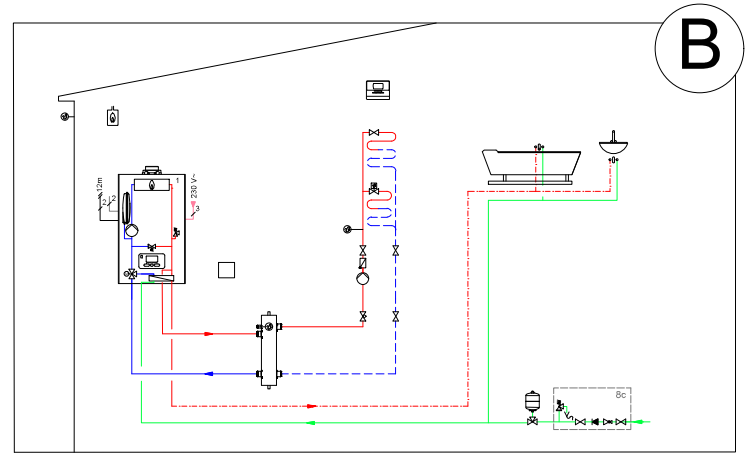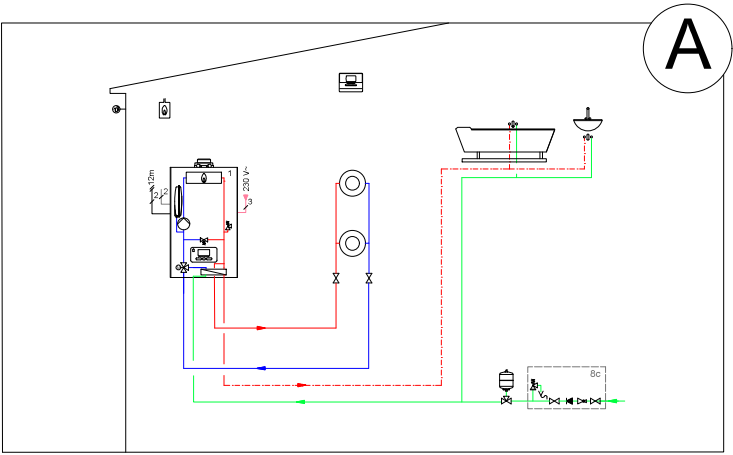

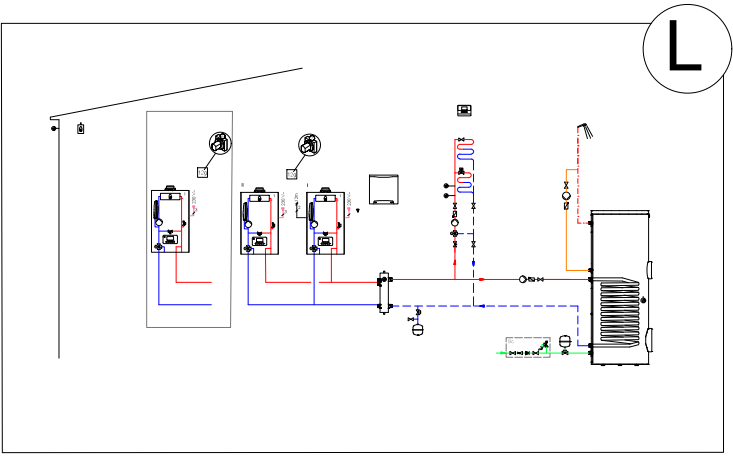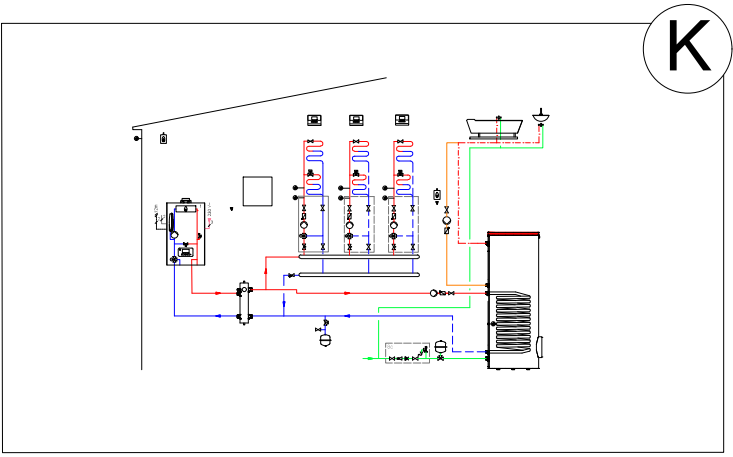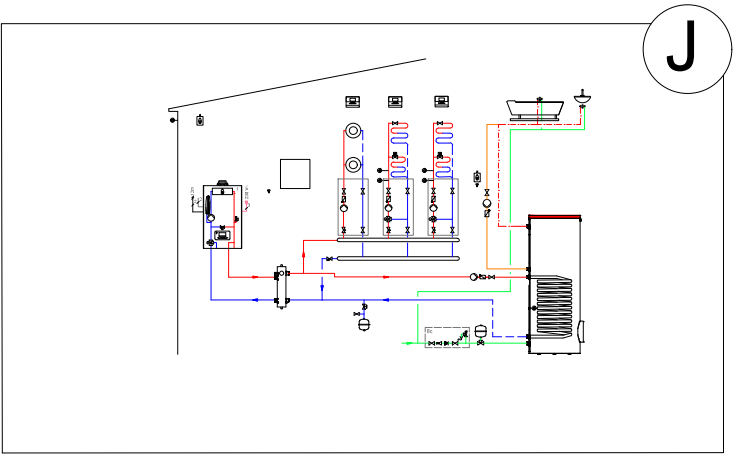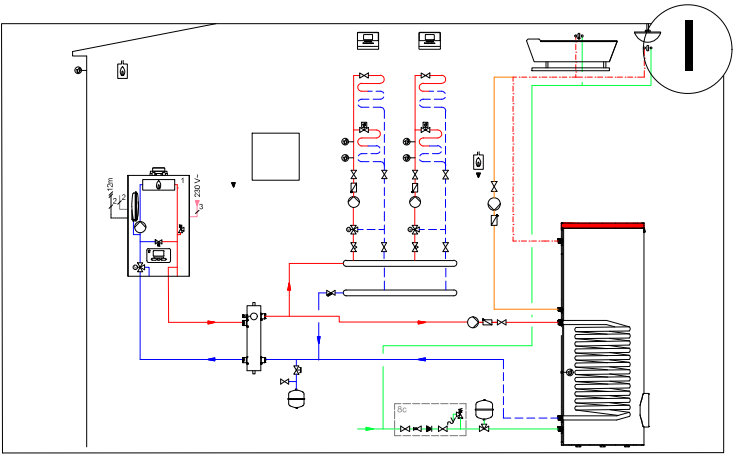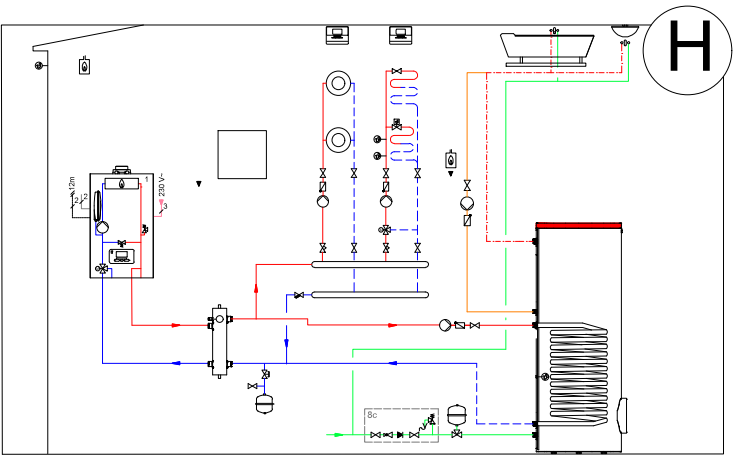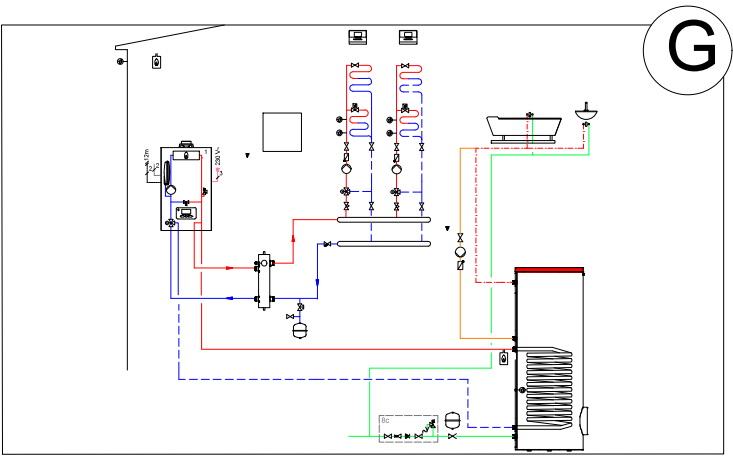

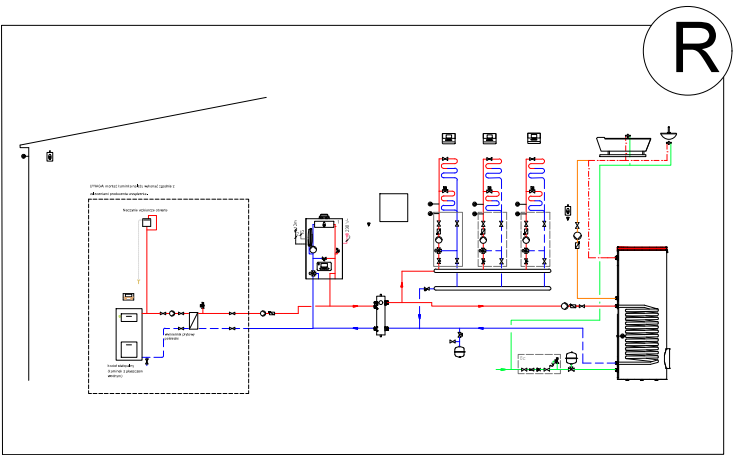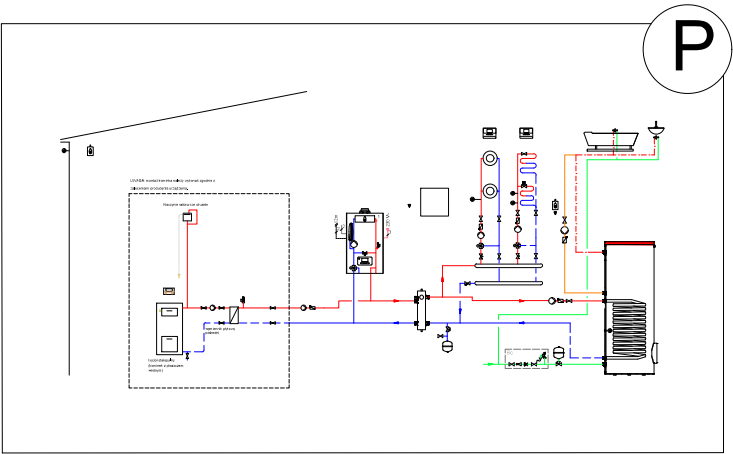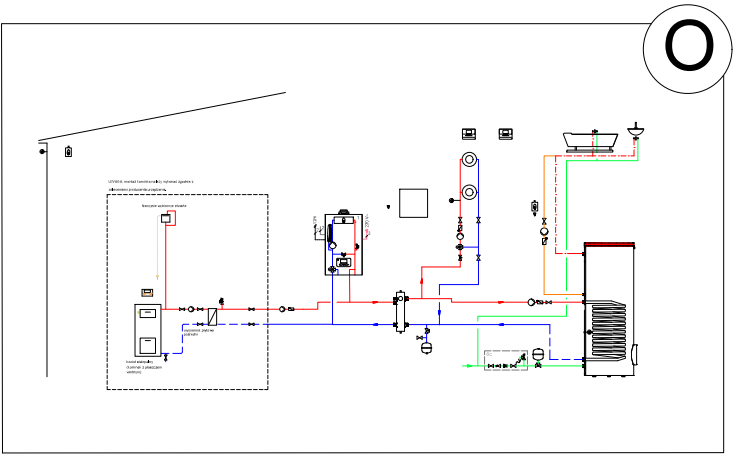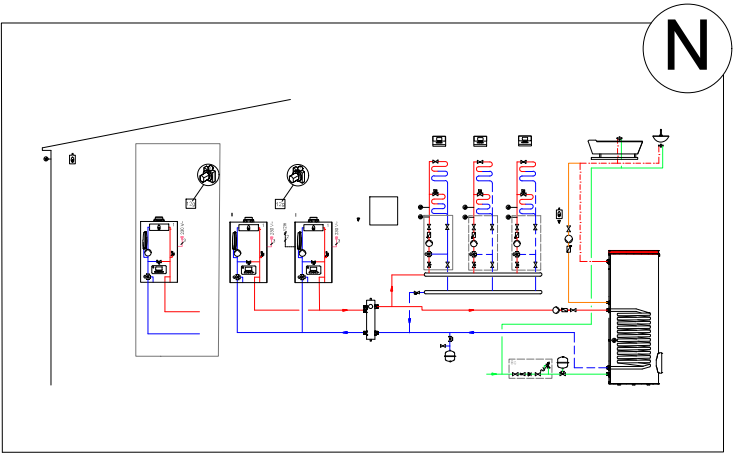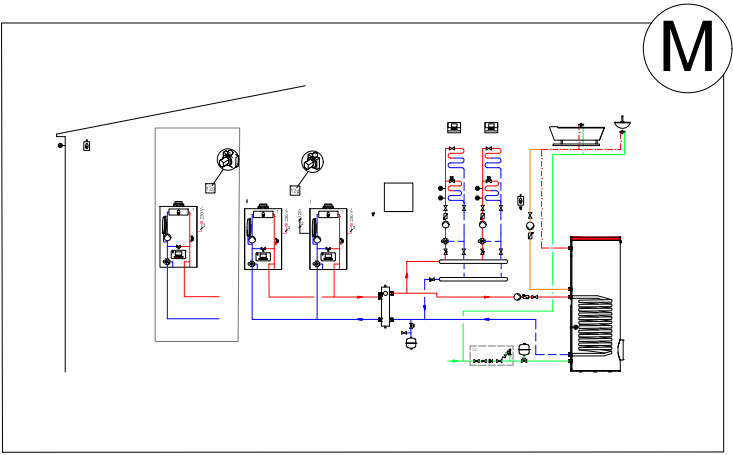

Elementy hydrauliczne

1	Kocioł gazowy
1a	Dodatkowe źródło ciepła c.w.u.
1b	Dodatkowe źródło ciepła c.o.
1c	Dodatkowe źródło ciepła c.o./c.w.u.
1d	Kocioł stałopalny
2	Pompa ciepła
2a	Pompa ciepła c.w.u.
2b	Wymiennik ciepła powietrze-glikol
2c	Jednostka zewnętrzna pompy ciepła split
2d	Jednostka wewnętrzna pompy ciepła split
2e	Moduł woda-woda
2f	Moduł pasywnego chłodzenia
3	Pompa obiegu źródła ciepła
3a	Pompa obiegu basenu
3b	Pompa obiegu chłodzenia
3c	Pompa ładująca zasobnika c.w.u.
3d	Pompa głębinowa
3e	Pompa cyrkulacji c.w.u.
3f	Pompa obiegowa
3g	Pompa obiegu dolnego źródła
3h	Pompa do dezynfekcji termicznej
4	Zbiornik buforowy
5	Podgrzewacz pojemnościowy
5a	Podgrzewacz pojemnościowy biwalentny
5b	Zbiornik ładowany warstwowo
5c	Zbiornik wielofunkcyjny (zbiornik w zbiorniku)
5d	Zbiornik wielofunkcyjny ładowany warstwowo
5e	Moduł hydrauliczny z wbudowanym zasobnikiem c.w.u.
6	Kolektor słoneczny
7a	Stacja do napełniania glikolem
7b	Stacja solarna
7c	Stacja świeżej wody
7d	Węzeł mieszkaniowy
7e	Blok hydrauliczny
7f	Moduł hydrauliczny bufora
7g	Moduł oddzielenia hydraulicznego
7h	Moduł wymiennika ciepła
7i	Moduł dwóch stref grzewczych
7j	Grupa pompowa
8a	Zawór bezpieczeństwa
8b	Zawór bezpieczeństwa c.w.u.
8c	Grupa bezpieczeństwa podgrzewacza
8d	Grupa bezpieczeństwa źródła ciepła
8e	Naczynie wzbiorcze
8f	Naczynie wzbiorcze c.w.u.
8g	Naczynie wzbiorcze solanki
8h	Naczynie wzbiorcze solarne
8i	Termostat bezpieczeństwa
9a	Zawór regulacji temperatury
9b	Zawór strefowy
9c	Zawór równoważący
9d	Zawór nadmiarowo-upustowy
9e	Zawór przełączający c.w.u.
9f	Zawór przełączający chłodzenie
9g	Zawór odcinający
9h	Zawór spustowy/napełniający
9i	Zawór odpowietrzający
9j	Zawór plombowany
9k	Zawór mieszający ogrzewanie
9l	Zawór mieszający chłodzenie
9m	Zawór mieszający podwyższenia temperatury powrotu
9n	Zawór mieszający termostatyczny
9o	Rotametr (np. Taco-Setter)
9p	Zawór kaskadowy

10a	Termometr
10b	Manometr
10c	Zawór zwrotny
10d	Separator powietrza
10e	Filtr zanieczyszczeń
10f	Naczynie zrzućtowe
10g	Wymiennik ciepła
10h	Sprzęgło hydrauliczne
10i	Połączenie elastyczne
11a	Konwektory
11b	Basen
12	Sterownik systemowy
12a	Zdalne sterowanie
12b	Moduł rozszerzający pompy ciepła
12c	Moduł wielofunkcyjny (2 z 7)
12d	Moduł rozszerzający/moduł mieszacza
12e	Główny moduł rozszerzający
12f	Sterownik główny
12g	Moduł komunikacyjny eBUS
12h	Sterownik solarny
12i	Sterownik zewnętrzny
12j	Przełącznik/stycznik
12k	Termostat bezpieczeństwa
12l	Ogranicznik temperatury zbiornika
12m	Czujnik temp. zewnętrznej
12n	Czujnik przepływu
12o	Źródło ciepła z magistralą eBUS
12p	Odbiornik sterownika bezprzewodowego

Czujniki/elementy wykonawcze


BufTop	Czujnik temperatury bufora górny
BufBt	Czujnik temperatury bufora dolny
BufTopDHW	Czujnik temperatury strefy c.w.u. górny
BufBtDHW	Czujnik temperatury strefy c.w.u. dolny
BufTopCH	Czujnik temperatury strefy c.o. górny
BufBtCH	Czujnik temperatury strefy c.o. dolny
C1/C2	Sygnal żądania ładowania podgrzewacza
COL	Czujnik temperatury kolektora
DEM	Zewnętrzny sygnal żądania pracy c.o.
DHW	Czujnik temperatury podgrzewacza c.w.u.
DHWBT	Czujnik temperatury podgrzewacza c.w.u. dolny
EVU	Wejście blokady urządzenia przez zakład energetyczny
FS	Czujnik temperatury zasilania/ Czujnik t. basenu
MA	Wyjście wielofunkcyjne
ME	Wejście wielofunkcyjne
PWM	Sygnal PWM do pompy
PV	Sygnal z instalacji fotowoltaicznej
RT	Termostat pokojowy
SCA	Sygnal chłodzenia
SG	Sygnal do operatora sieci
Ertrag	Czujnik temp. powrotu
SysFlow	Czujnik temperatury zasilania systemu
TD	Czujnik temperatury dla regulacji różnicowej ΔT
TEL	Wejście sygnału zdalnej kontroli
TR	Przełącznik/stycznik źródła ciepła


Elementy występujące w kilku obiegach są dodatkowo oznaczone numerami porządkowymi, dla elementy (x) będą to: (x1, x2,..., xn)

zimna woda	—	zasilanie dolne źródło	—
ciepła woda użytkowa	— · — · —	powrót dolne źródło	— · — · —
cyrkulacja c.w.u.	—	zasilanie chłodzenie	— · — · —
przewód elektryczny	-----	powrót chłodzenie	— · — · —
zasilanie c.o.	—	zasilanie czynnik żiębniczy	— · — · —
powrót c.o.	— · — · —	powrót czynnik żiębniczy	— · — · —
zasilanie solar	—		
powrót solar	— · — · —		

Uwaga: schemat uproszczony. Nie zastępuje projektu instalacji!
Na schemacie nie pokazano wszystkich niezbędnych zaworów i zabezpieczeń.
Podczas projektowania i instalacji należy przestrzegać obowiązujących przepisów.

Schemat przeznaczony dla firm projektowych i autoryzowanych instalatorów Vaillant.

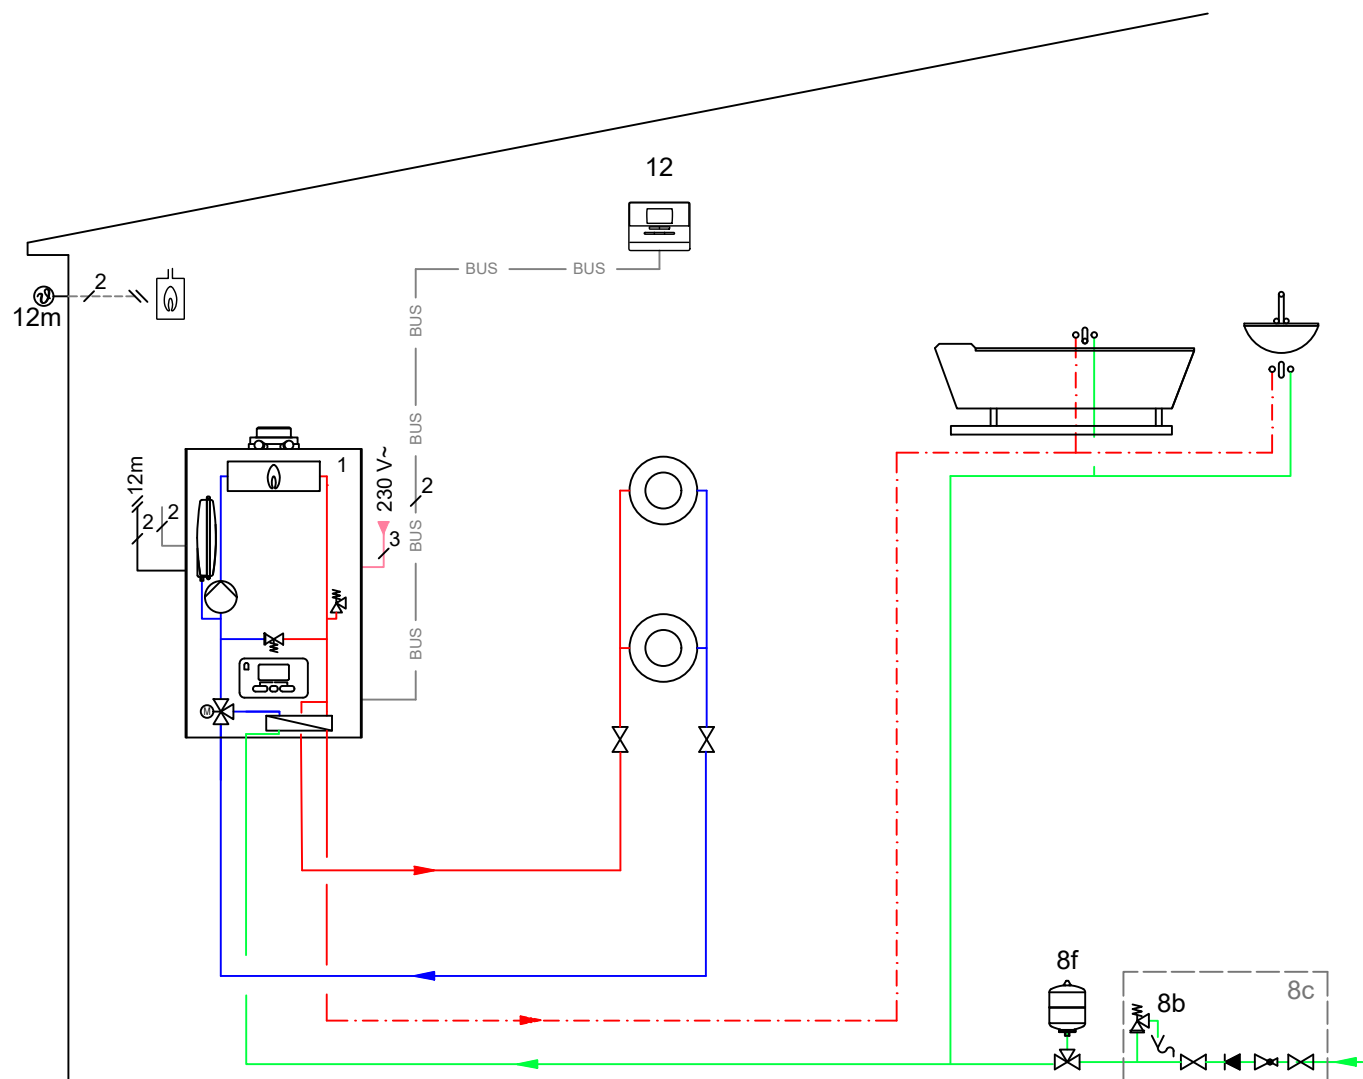


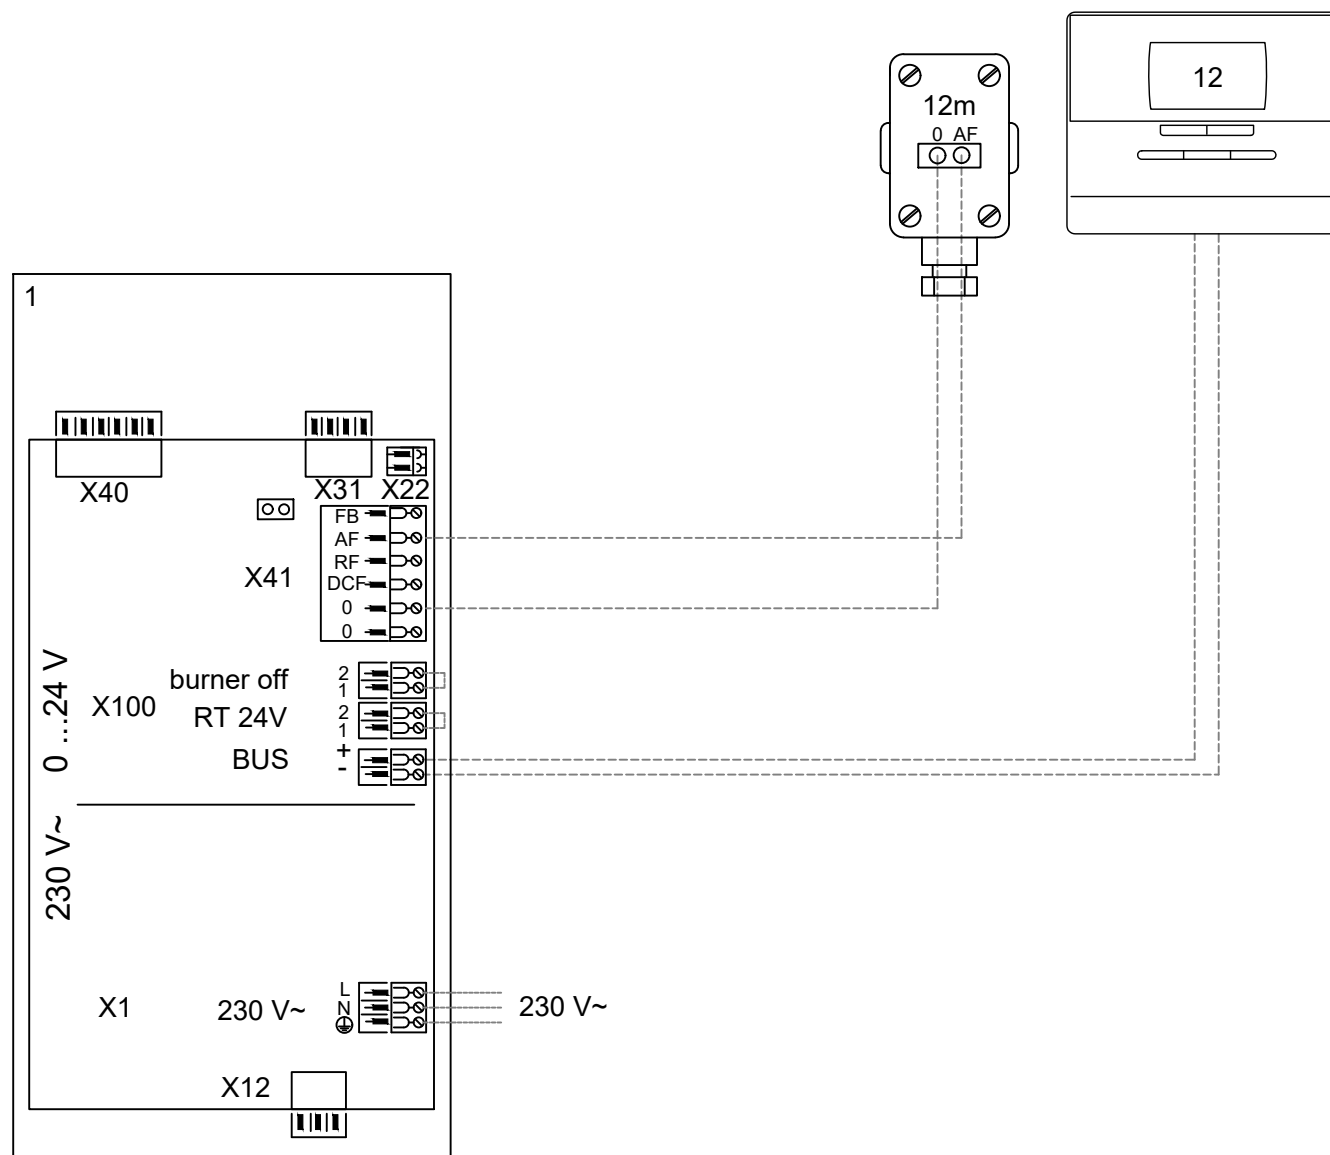

S202007212

Wymagane ustawienia w regulatorze: OBIEG 1 / Rodzaj obiegu:: **Ogrzew.**
 Schemat hydrauliczny nr :1 OBIEG 1 / Korekta temp.: **Korekta lub Termostat**
 OBIEG 1 / Ochrona przed zam.: **Noc**

STREFA 1 / Strefa aktywna: **Tak**
 STREFA 1 / Przyporz. strefy: **Rej sy.**

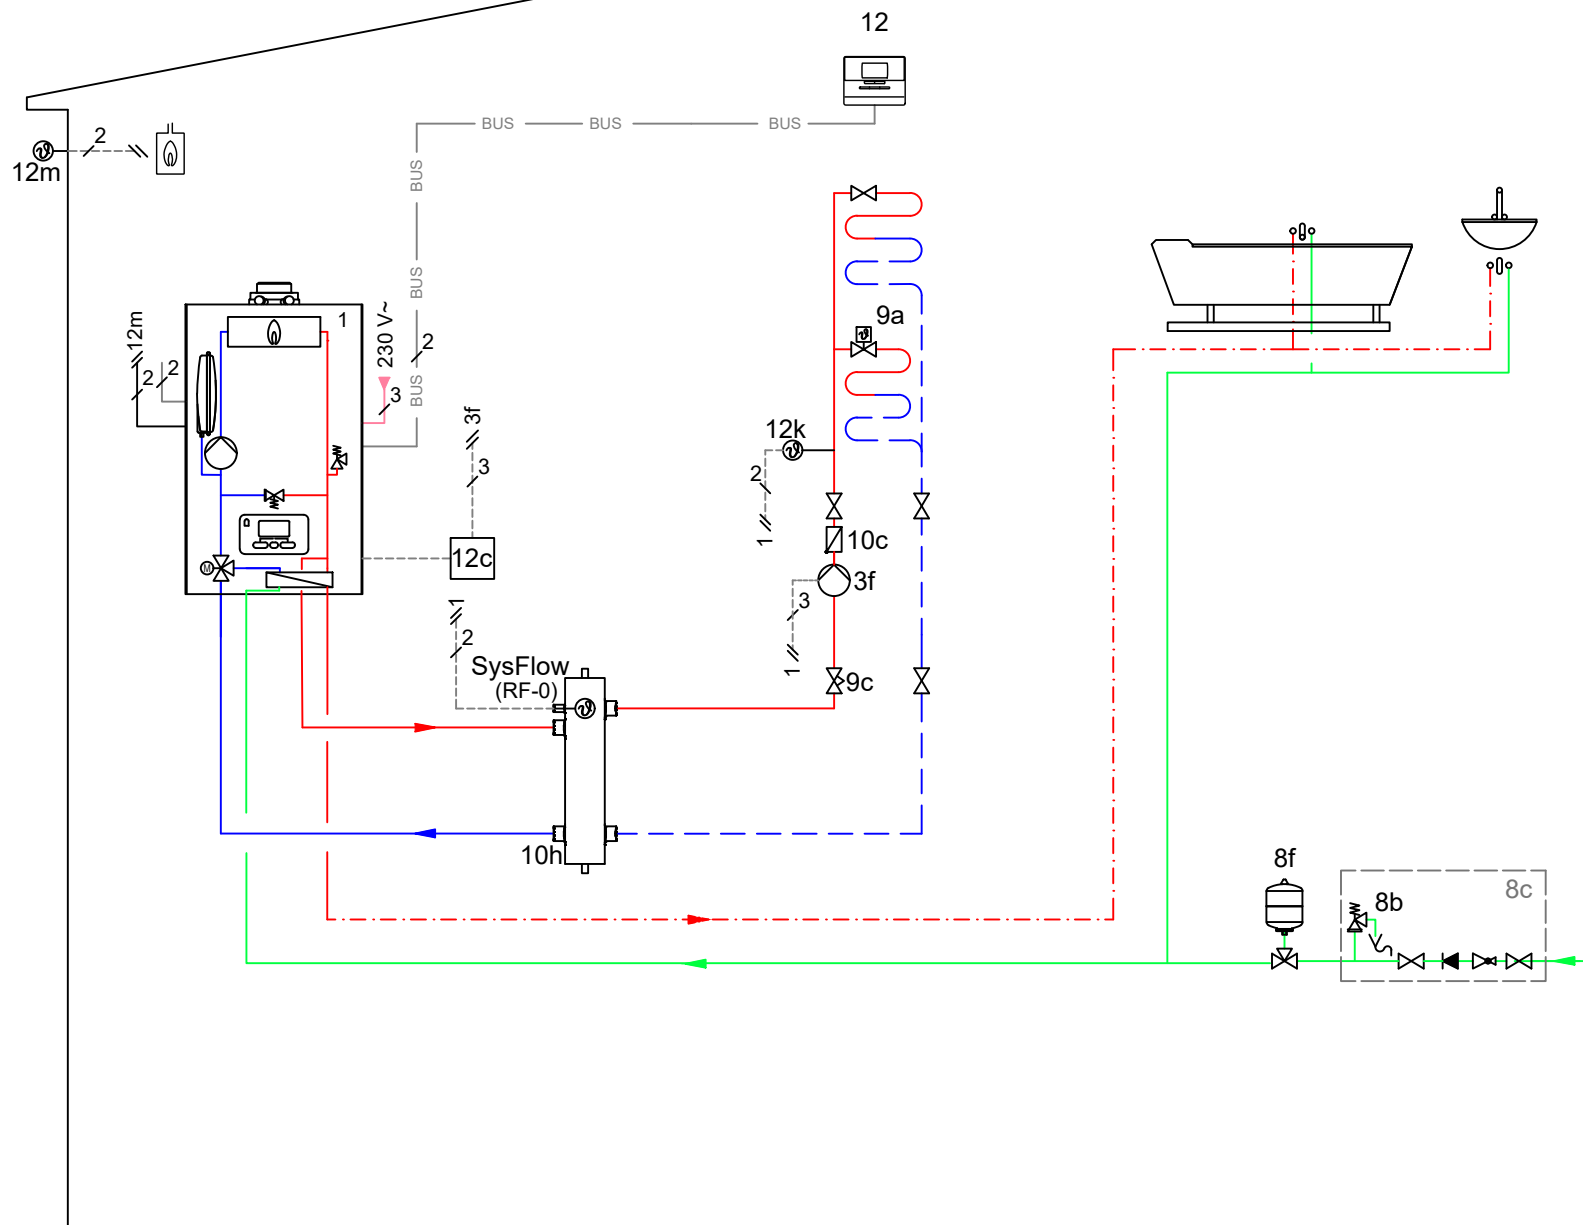

Uwaga: schemat uproszczony. Nie zastępuje projektu instalacji.
 Na schemacie nie pokazano wszystkich niezbędnych zaworów i zabezpieczeń.
 Podczas projektowania i instalacji należy przestrzegać obowiązujących przepisów.


Rys.: A.WASILEWSKI
 Data: 2020-07-21

Wersja nr:
 Powiązany
 z:

Thelia Condens / Thema Condens, MiPro

Schemat przeznaczony dla firm
 projektowych i autoryzowanych instalatorów
 Vaillant.



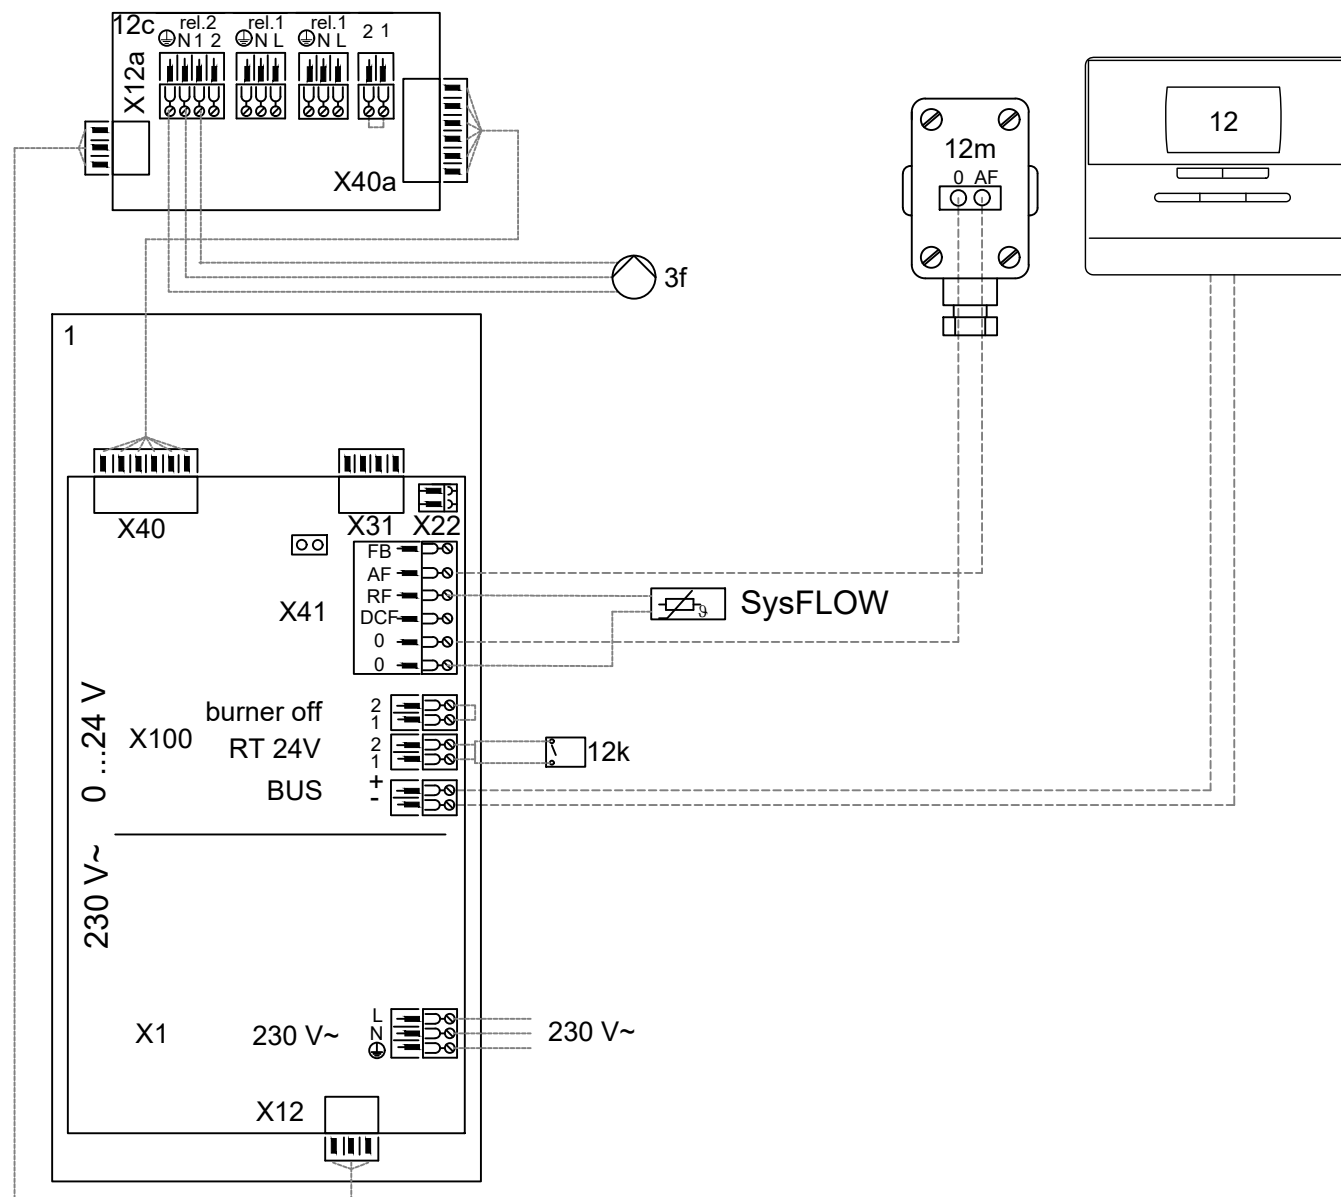


S202002263

Wymagane ustawienia w regulatorze:
Schemat hydrauliczny nr : 1
Konfiguracja modułu RED 3 adr.1:1
MiPro Remote adr.: 1

OBIEG 1 / 2/ Rodzaj obiegu: **Ogrzew.**
OBIEG 1 / 2/ Korekta temp.: **Korekta lub Termostat**
OBIEG 1 / 2/ Ochrona przed zam.: **Noc**

STREFA 1 / Przyporz. strefy: **Rej sy.**
STREFA 2 / Przyporz. strefy: **M.zd.st.1**
STREFA 1 / 2 Strefa aktywna: **Tak**

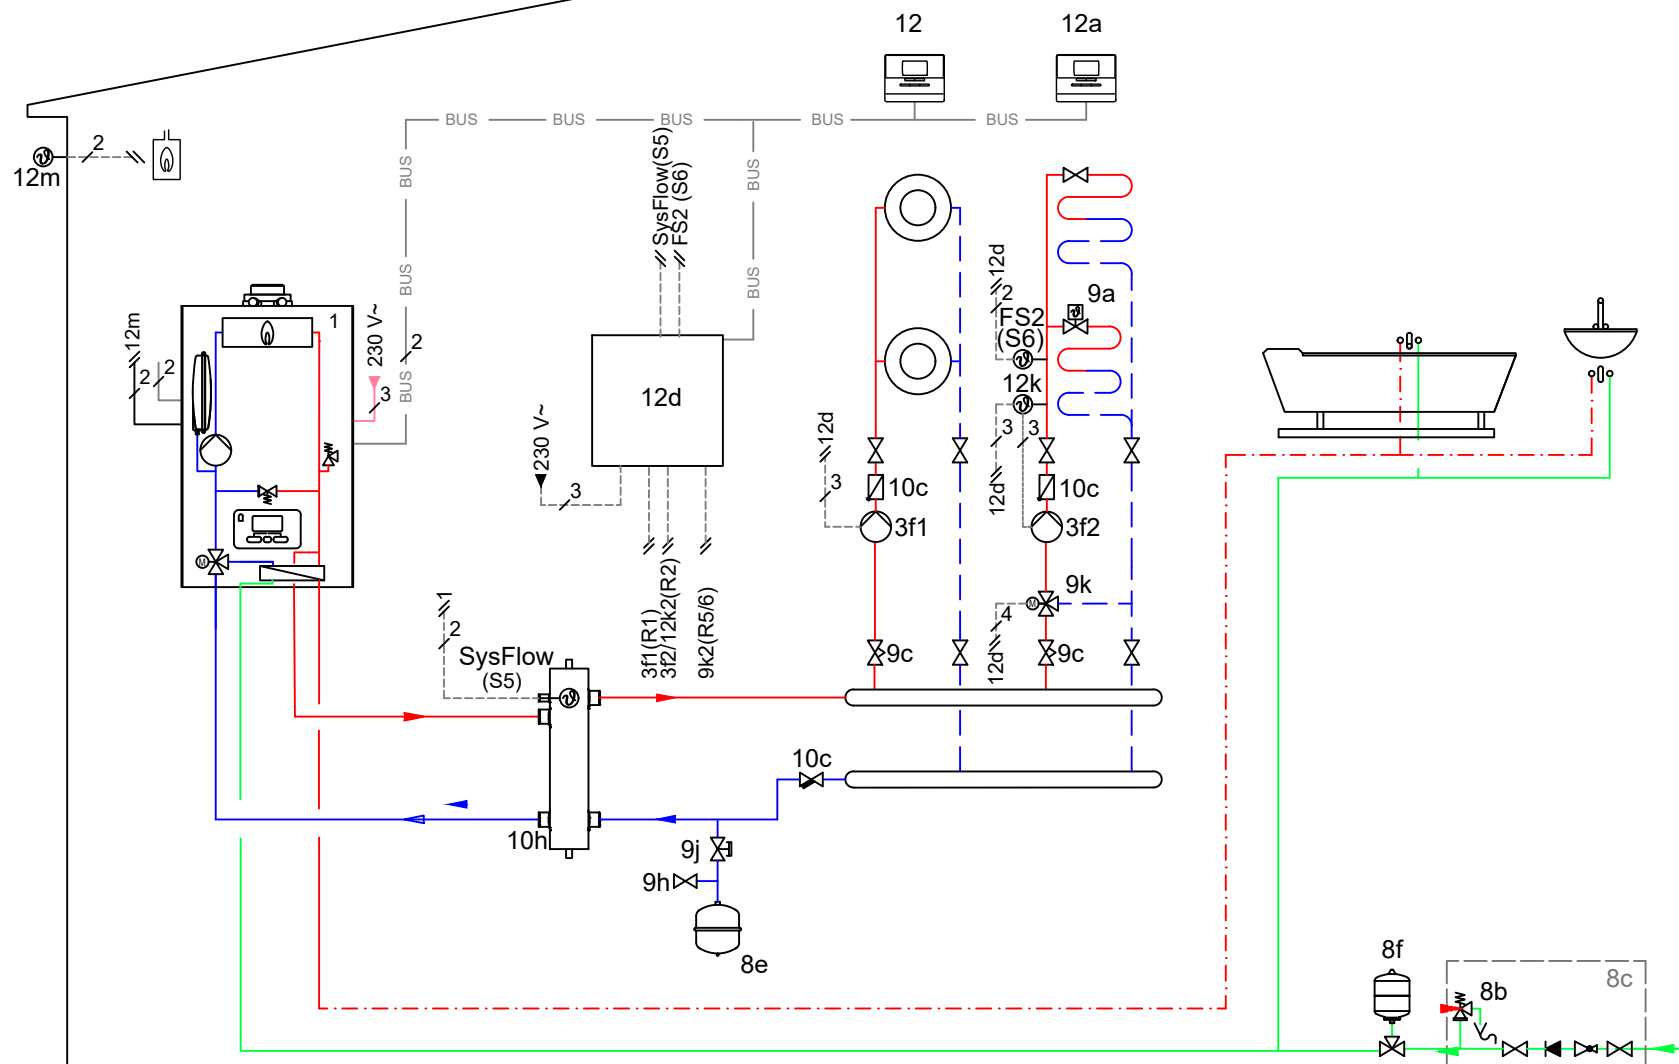


Uwaga: schemat uproszczony. Nie zastępuje projektu instalacji.
Na schemacie nie pokazano wszystkich niezbędnych zaworów i zabezpieczeń.
Podczas projektowania i instalacji należy przestrzegać obowiązujących przepisów.

Rys.: A.WASILEWSKI
Data: 2020-07-21

Wersja nr:
Powiązany
z:

Thelia Condens / Thema Condens, MiPro, RED3

Schemat przeznaczony dla firm
projektowych i autoryzowanych instalatorów
Saunier Duval

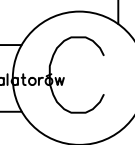


S202002263

Wymagane ustawienia w regulatorze:
 Schemat hydrauliczny nr : 1
 Konfiguracja modułu RED 3 adr.1:1
 MiPro Remote adr.: 1

OBIĘG 1 / 2/ Rodzaj obiegu.: **Ogrzew.**
 OBIĘG 1 / 2/ Korekta temp.: **Korekta lub Termostat**
 OBIĘG 1 / 2/ Ochrona przed zam.: **Noc**

STREFA 1 / Przyporz. strefy: **Rej sy.**
 STREFA 2 / Przyporz. strefy: **M.zd.st.1**
 STREFA 1 / 2 Strefa aktywna: **Tak**

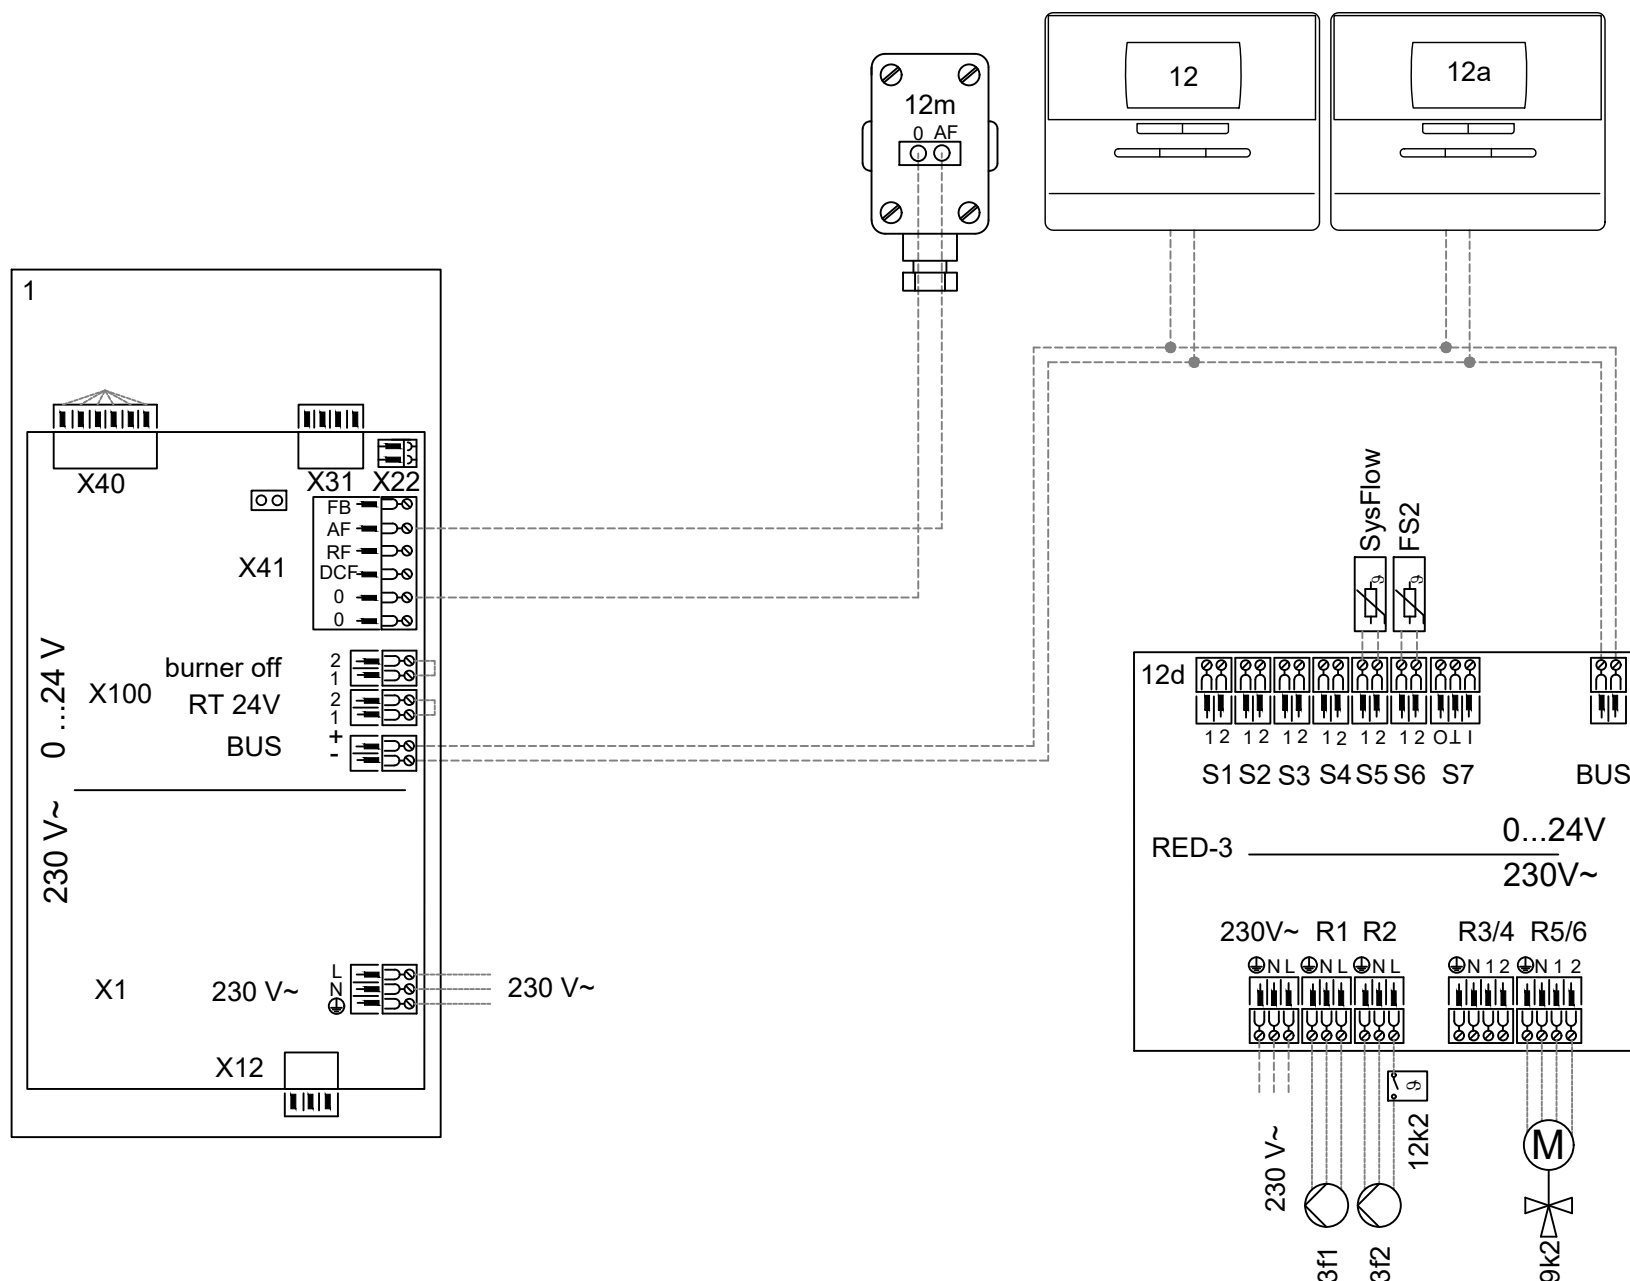


Uwaga: schemat uproszczony. Nie zastępuje projektu instalacji.
 Na schemacie nie pokazano wszystkich niezbędnych zaworów i zabezpieczeń.
 Podczas projektowania i instalacji należy przestrzegać obowiązujących przepisów.

Rys.: A.WASILEWSKI
 Data: 2020-07-21

Wersja nr:
 Powiązany
 z:

Thelia Condens / Thema Condens, MiPro, RED3


Schemat przeznaczony dla firm
 projektowych i autoryzowanych instalatorów
 Saunier Duval

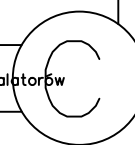

S202007214

Wymagane ustawienia w regulatorze: OBIEG 1 / Rodzaj obiegu.: **Ogrzew.**
 Schemat hydrauliczny nr :1 OBIEG 1 / Korekta temp.: **Korekta lub Termostat**
 OBIEG 1 / Ochrona przed zam.: **Noc**

STREFA 1 / Strefa aktywna: **Tak**
 STREFA 1 / Przyporz. strefy: **Rej sy.**

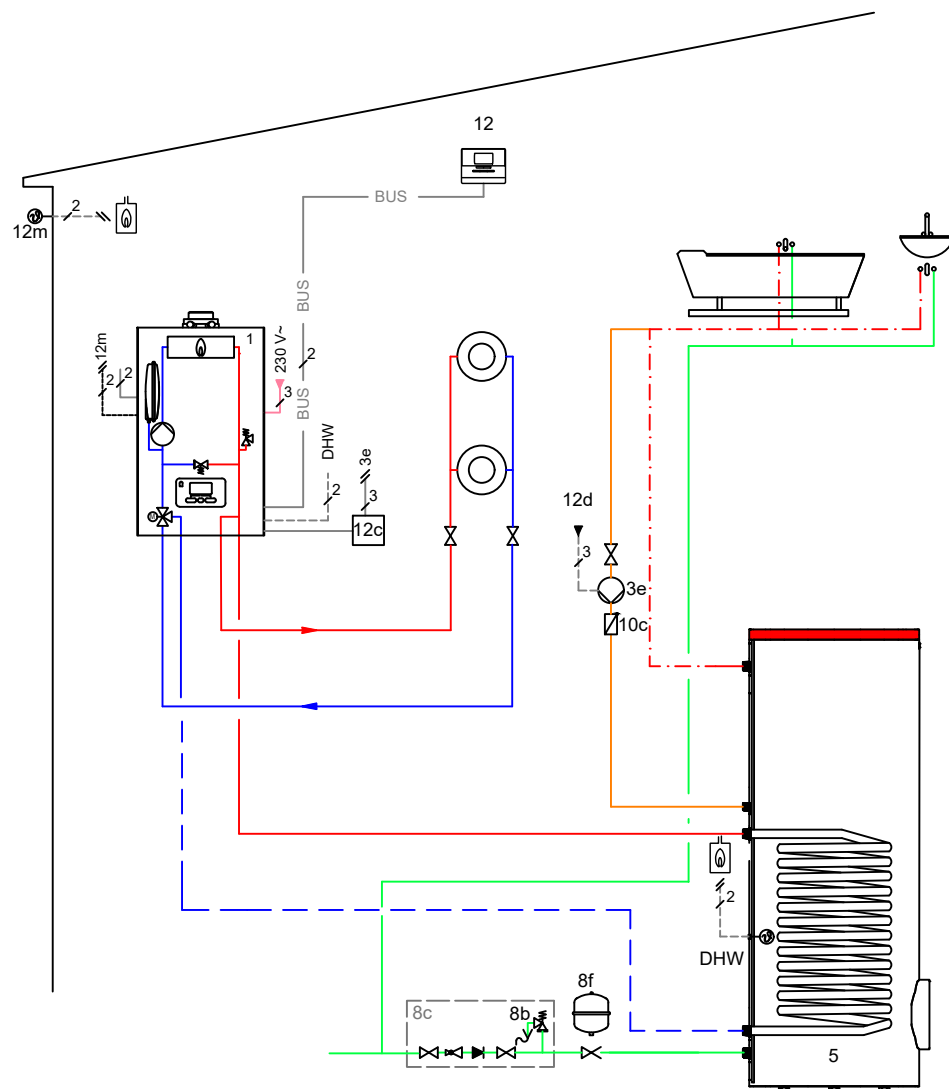


Uwaga: schemat uproszczony. Nie zastępuje projektu instalacji.
 Na schemacie nie pokazano wszystkich niezbędnych zaworów i zabezpieczeń.
 Podczas projektowania i instalacji należy przestrzegać obowiązujących przepisów.



Rys.: A.WASILEWSKI
 Data: 2020-07-21



Wersja nr:
 Powiązany
 z:

Thelia Condens, MiPro

Schemat przeznaczony dla firm
 projektowych i autoryzowanych instalatorów
 Saunier Duval

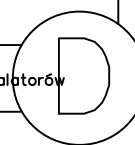

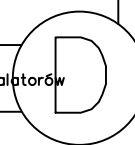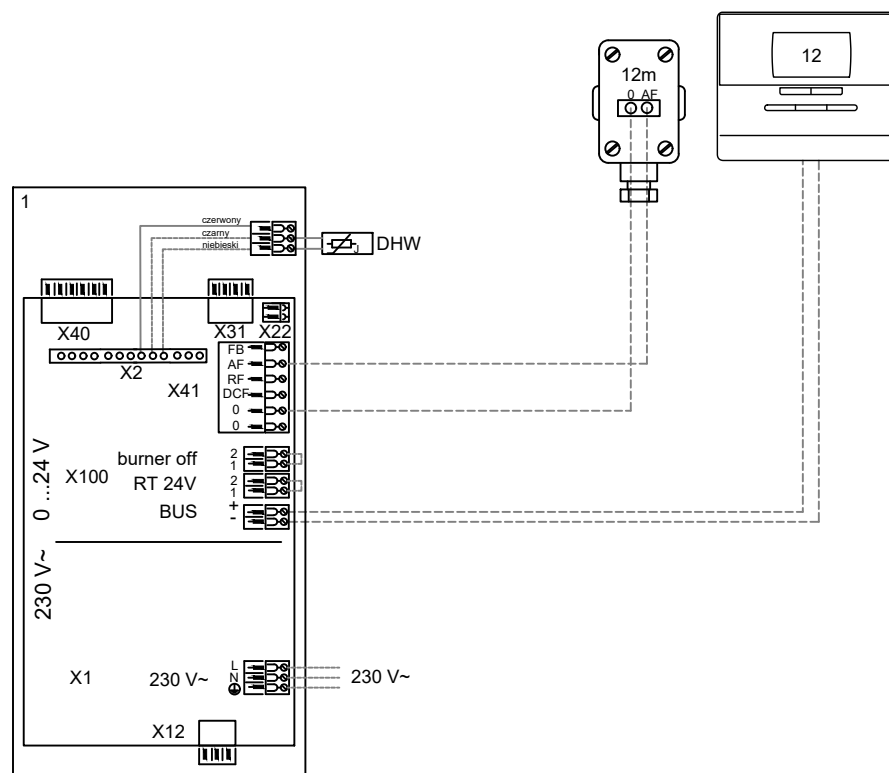

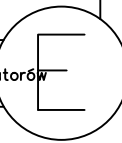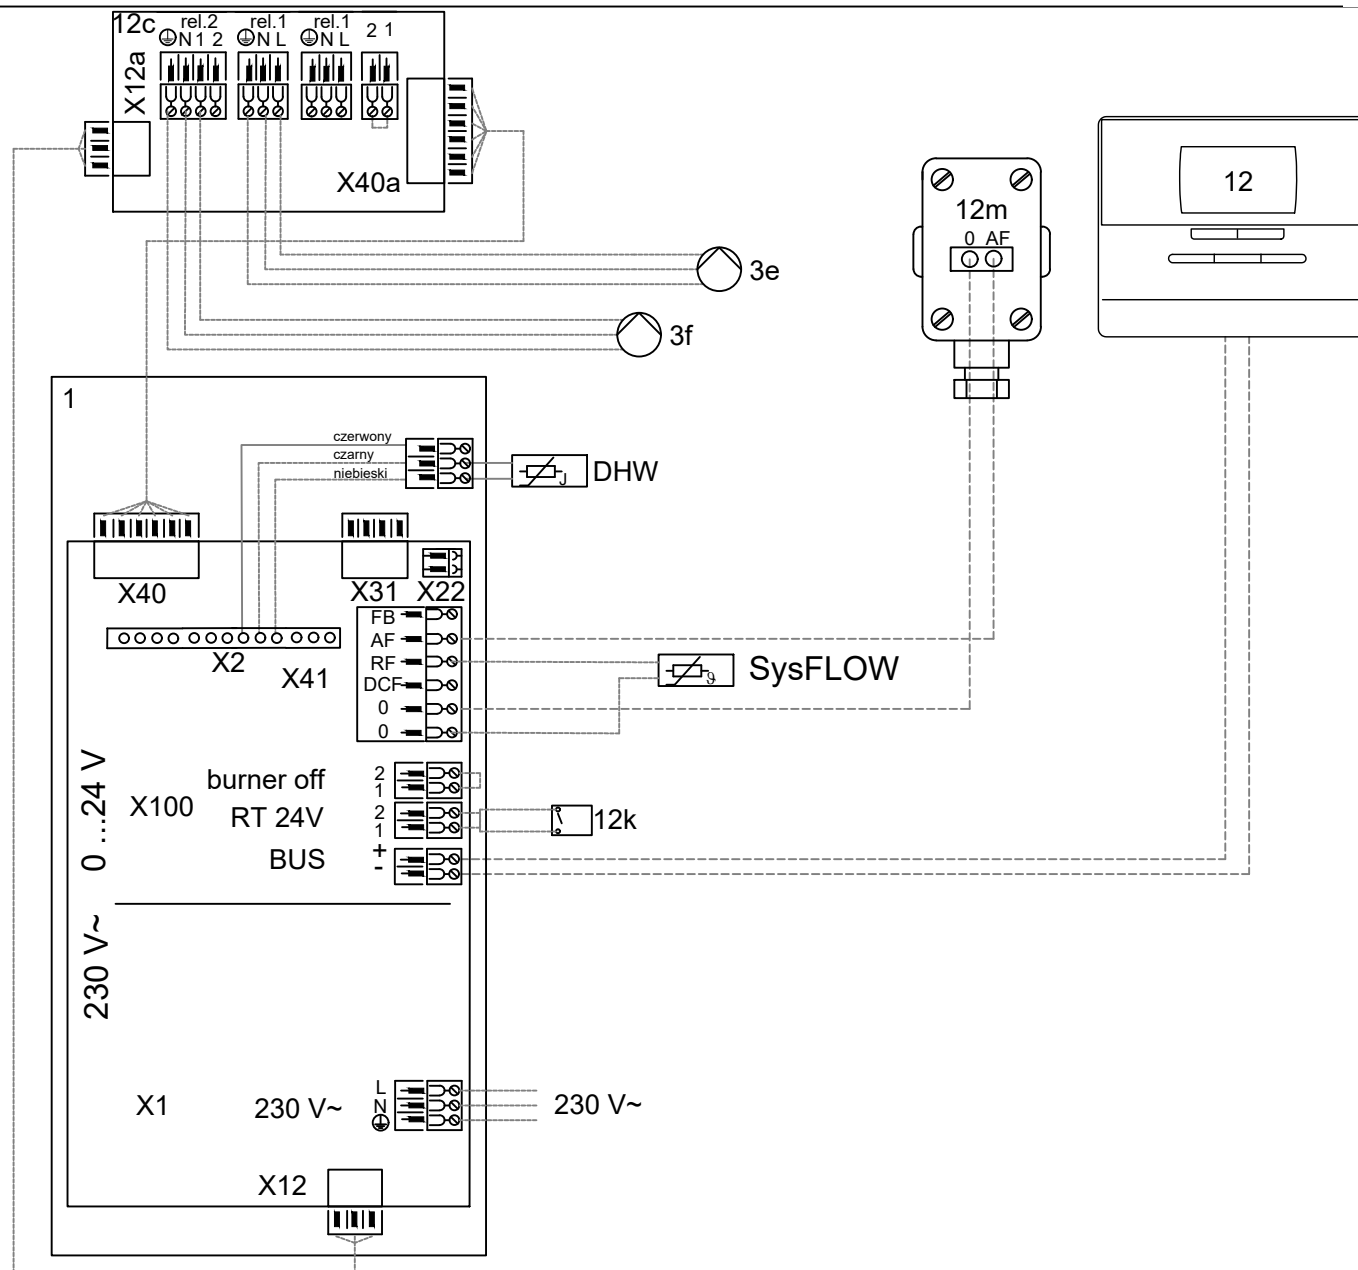


S202007216

Wymagane ustawienia w regulatorze:
 Schemat hydrauliczny nr : 1
 Konfiguracja modułu RED 3 adr.1:1
 MiPro Remote adr.: 1

OBIEG 1 / 2/ Rodzaj obiegu:: **Ogrzew.**
 OBIEG 1 / 2/ Korekta temp.: **Korekta lub Termostat**
 OBIEG 1 / 2/ Ochrona przed zam.: **Noc**
 Wyjście wielofunkcyjne MA: **Pompa cyrkulacyjna**

STREFA 1 / Przyporz. strefy: **Rej sy.**
 STREFA 2 / Przyporz. strefy: **M.zd.st.1**
 STREFA 1 / 2 Strefa aktywna: **Tak**

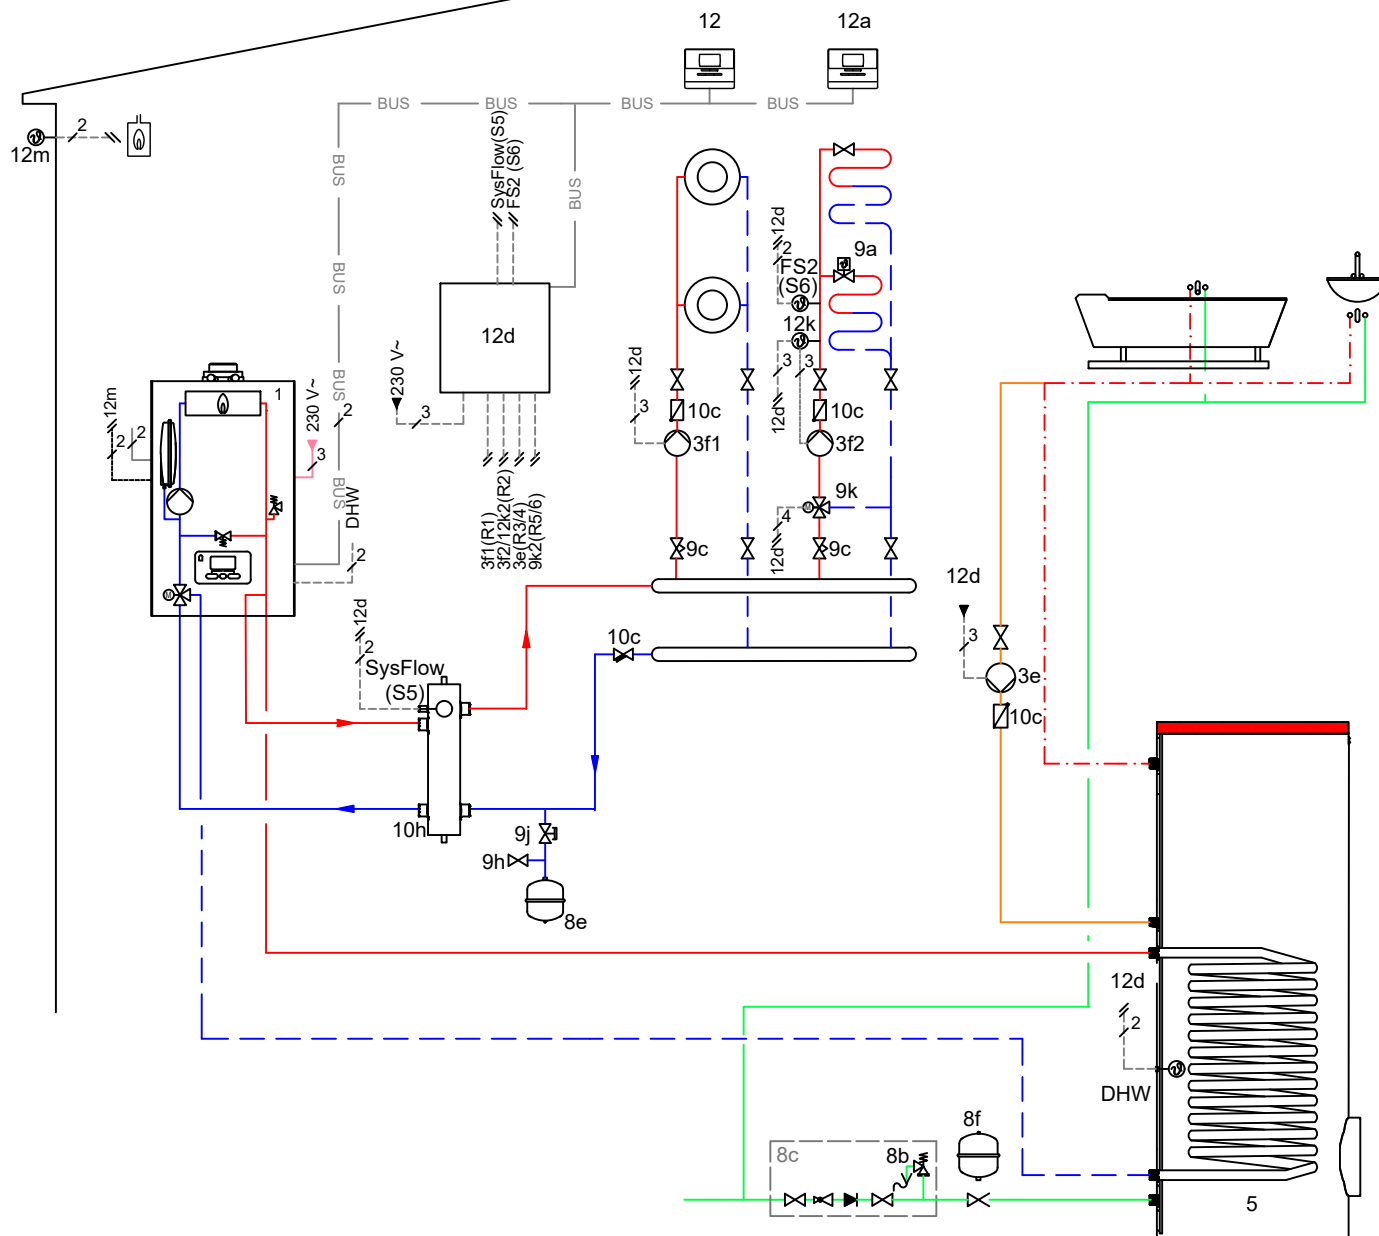


Uwaga: schemat uproszczony. Nie zastępuje projektu instalacji.
 Na schemacie nie pokazano wszystkich niezbędnych zaworów i zabezpieczeń.
 Podczas projektowania i instalacji należy przestrzegać obowiązujących przepisów.

Rys.: A.WASILEWSKI
 Data: 2020-07-21

Wersja nr:
 Powiązany
 z:

Thelia Condens, MiPro, RED3

Schemat przeznaczony dla firm
 projektowych i autoryzowanych instalatorów
 Saunier Duval

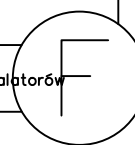


S202002266

Wymagane ustawienia w regulatorze:
Schemat hydrauliczny nr : **1**
Konfiguracja modułu RED 3 adr.1:1
MiPro Remote adr.: **1**

OBIEG 1 / 2/ Rodzaj obiegu:: **Ogrzew.**
 OBIEG 1 / 2/ Korekta temp.: **Korekta lub Termostat**
 OBIEG 1 / 2/ Ochrona przed zam.: **Noc**
 Wyjście wielofunkcyjne : **Pompa cyrkulacyjna**

STREFA 1 / Przyporz. strefy: **Rej sy.**
STREFA 2 / Przyporz. strefy: **M.zd.st.1**
STREFA 1 / 2 Strefa aktywna: **Tak**

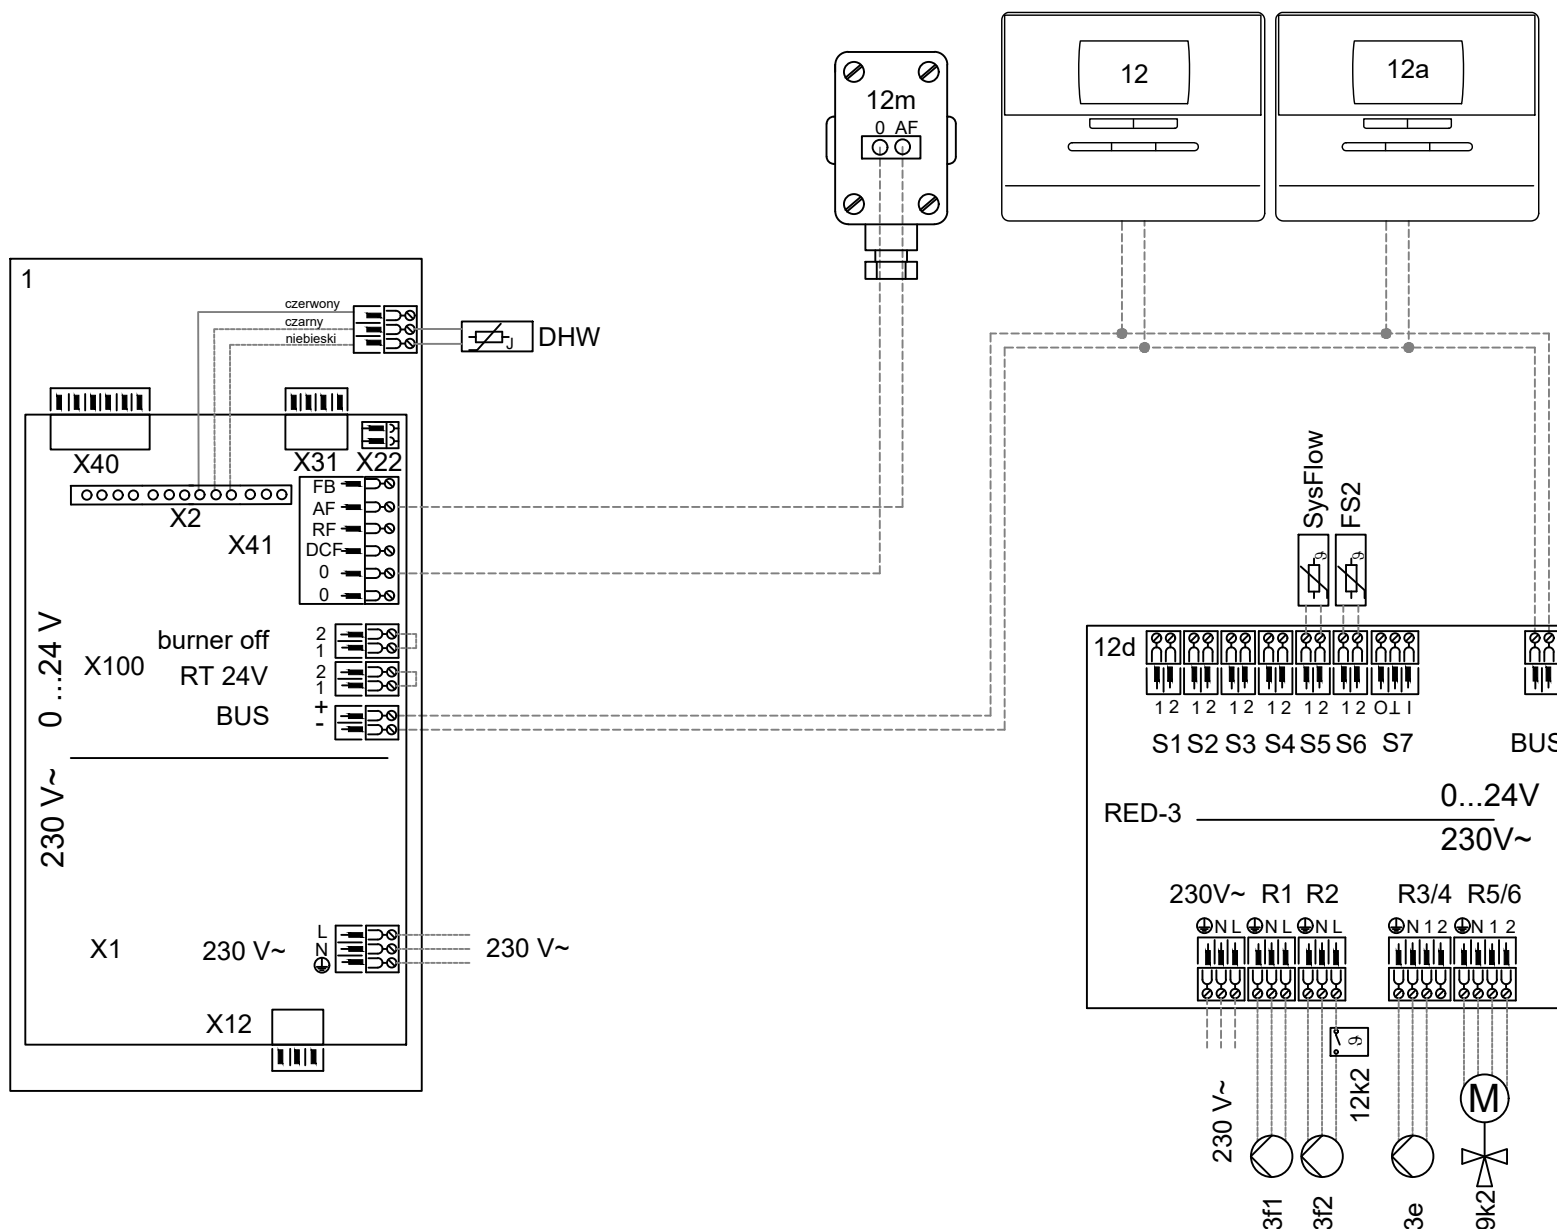


Uwaga: schemat uproszczony. Nie zastępuje projektu instalacji!
Na schemacie nie pokazano wszystkich niezbędnych zaworów i zabezpieczeń.
Podczas projektowania i instalacji należy przestrzegać obowiązujących przepisów.

Rys.:A.WASILEWSKI
Data: 2020-07-21

Wersja nr:
Powiązany
Z:

Thelia Condens, MiPro, RED3

Schemat przeznaczony dla firm projektowych i autoryzowanych instalatorów Saunier Duval

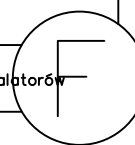


S202007217

Wymagane ustawienia w regulatorze:
 Schemat hydrauliczny nr : 1
 Konfiguracja modułu RED 3 adr.1:1
 MiPro Remote adr.: 1

OBIĘG 1 / 2/ Rodzaj obiegu.: **Ogrzew.**
 OBIĘG 1 / 2/ Korekta temp.: **Korekta lub Termostat**
 OBIĘG 1 / 2/ Ochrona przed zam.: **Noc**

STREFA 1 / Przyporz. strefy: **Rej sy.**
 STREFA 2 / Przyporz. strefy: **M.zd.st.1..**
 STREFA 1 / 2 Strefa aktywna: **Tak**

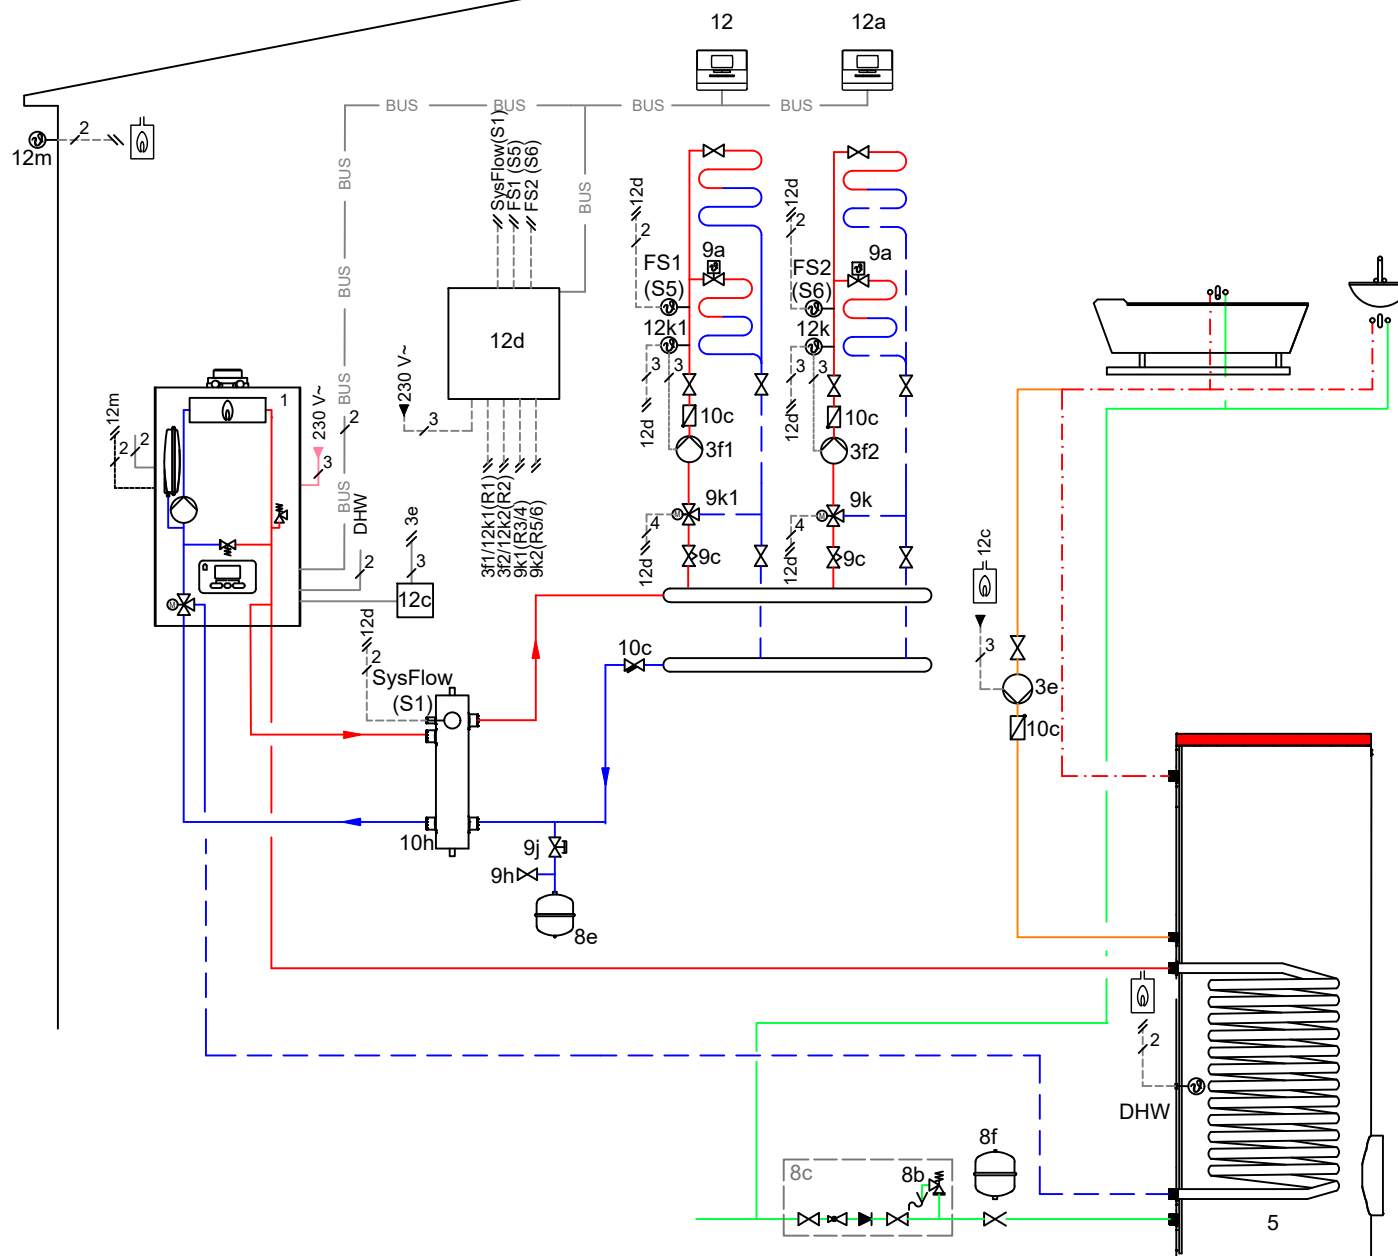

Uwaga: schemat uproszczony. Nie zastępuje projektu instalacji!
 Na schemacie nie pokazano wszystkich niezbędnych zaworów i zabezpieczeń.
 Podczas projektowania i instalacji należy przestrzegać obowiązujących przepisów.

Rys.: A.WASILEWSKI
 Data: 2020-07-21

Wersja nr:
 Powiązany
 z:

Thelia Condens, MiPro, RED3

Schemat przeznaczony dla firm
 projektowych i autoryzowanych instalatorów
 Saunier Duval




S202007217

Wymagane ustawienia w regulatorze:
Schemat hydrauliczny nr : 1
Konfiguracja modułu RED 3 adr. 1:1
MiPro Remote adr.: 1

OBIEG 1 / 2/ Rodzaj obiegu.: **Ogrzew.**
OBIEG 1 / 2/ Korekta temp.: **Korekta lub Termostat**
OBIEG 1 / 2/ Ochrona przed zam.: **Noc**

STREFA 1 / Przyporz. strefy: **Rej sy.**
STREFA 2 / Przyporz. strefy: **M.zd.st.1..**
STREFA 1 / 2 Strefa aktywna: **Tak**

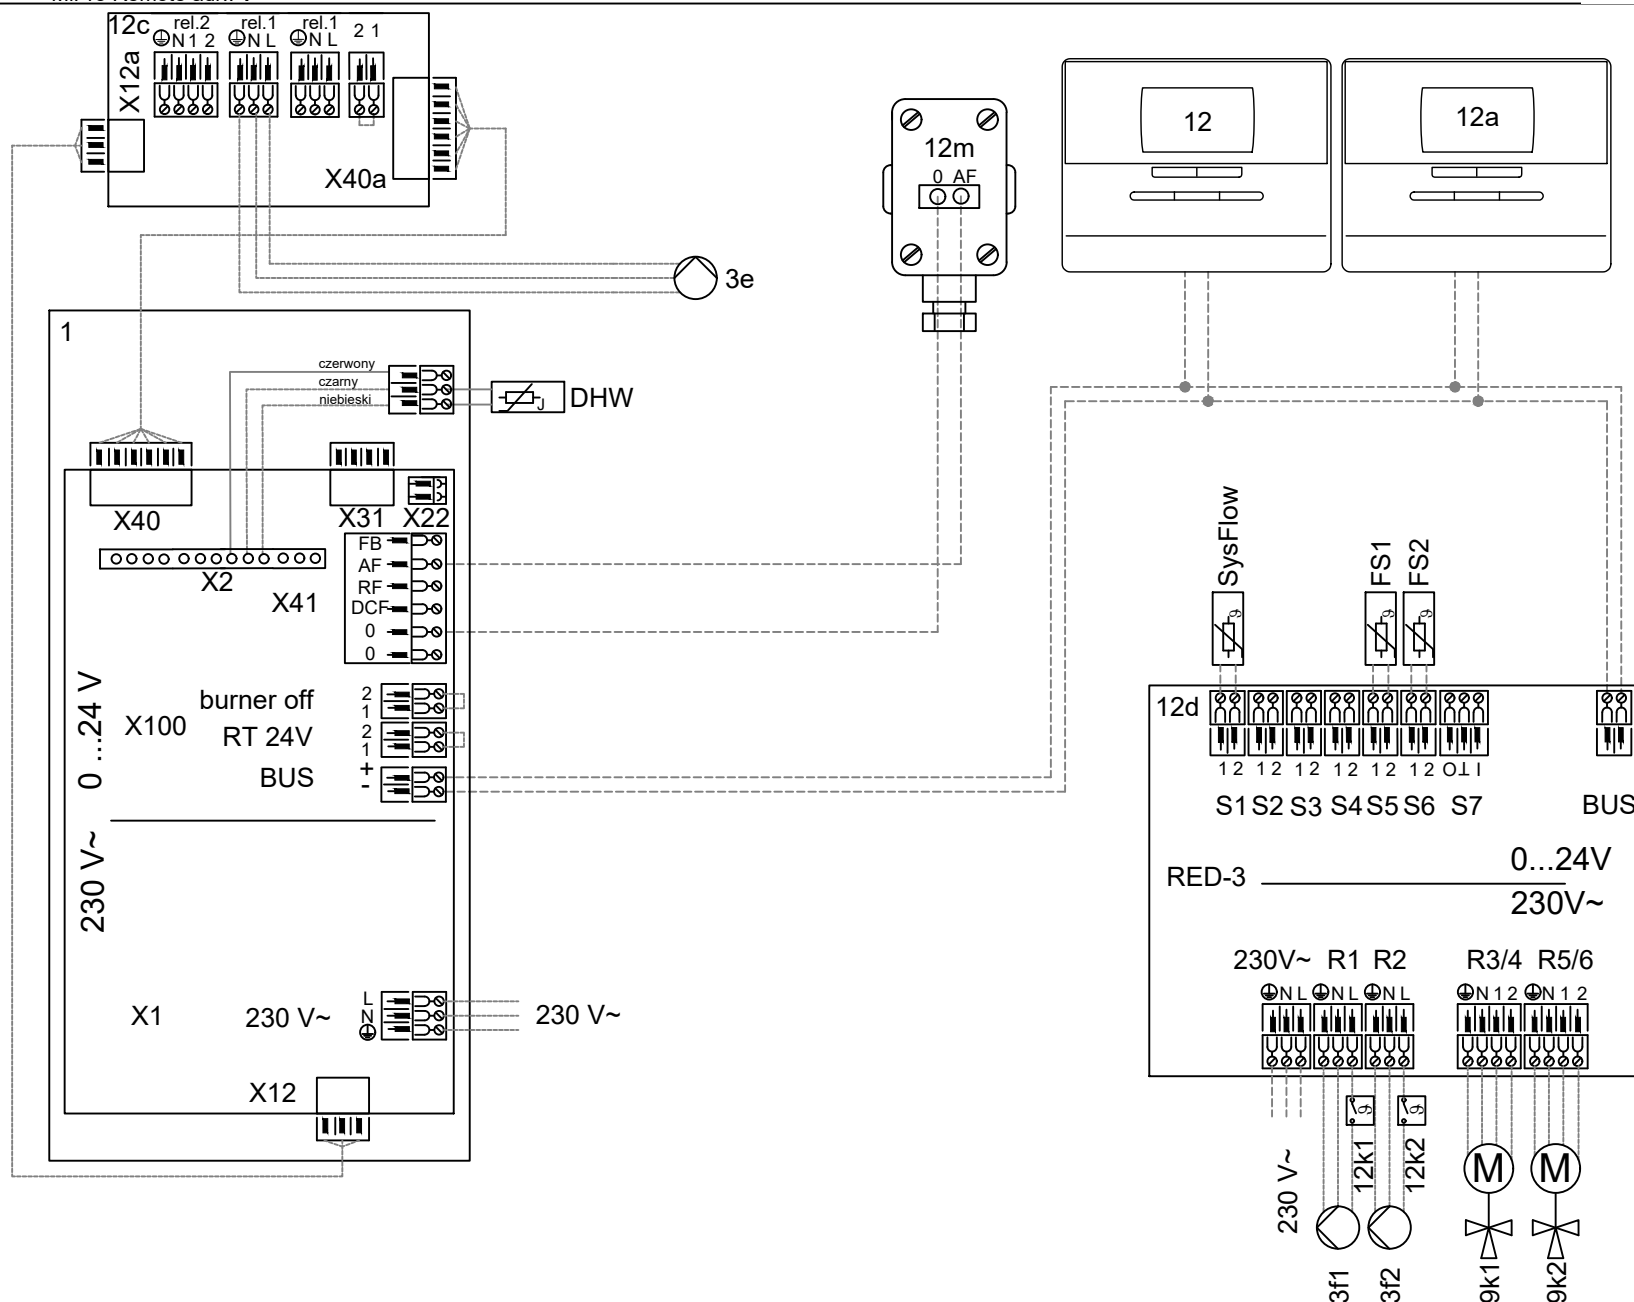

Uwaga: schemat uproszczony. Nie zastępuje projektu instalacji.
Na schemacie nie pokazano wszystkich niezbędnych zaworów i zabezpieczeń.
Podczas projektowania i instalacji należy przestrzegać obowiązujących przepisów.

Rys.: A.WASILEWSKI
Data: 2020-07-21

Wersja nr:
Powiązany
z:

Thelia Condens, MiPro, RED3

Schemat przeznaczony dla firm
projektowych i autoryzowanych instalatorów
Saunier Duval




S202007218

Wymagane ustawienia w regulatorze:
 Schemat hydrauliczny nr :2
 Konfiguracja modułu RED 5:3
 MiPro Remote adr.: 1

OBIEG 1 / 2/ Rodzaj obiegu.: **Ogrzew.**
 OBIEG 1 / 2/ Korekta temp.: **Korekta lub Termostat**
 OBIEG 1 / 2/ Ochrona przed zam.: **Noc**
 Wyjście wielofunkcyjne : **P. cyrk.**

STREFA 1 / Przyporz. strefy: **Rej sy.**
 STREFA 2 / Przyporz. strefy: **M.zd.st.1**
 STREFA 1 / 2 Strefa aktywna: **Tak**

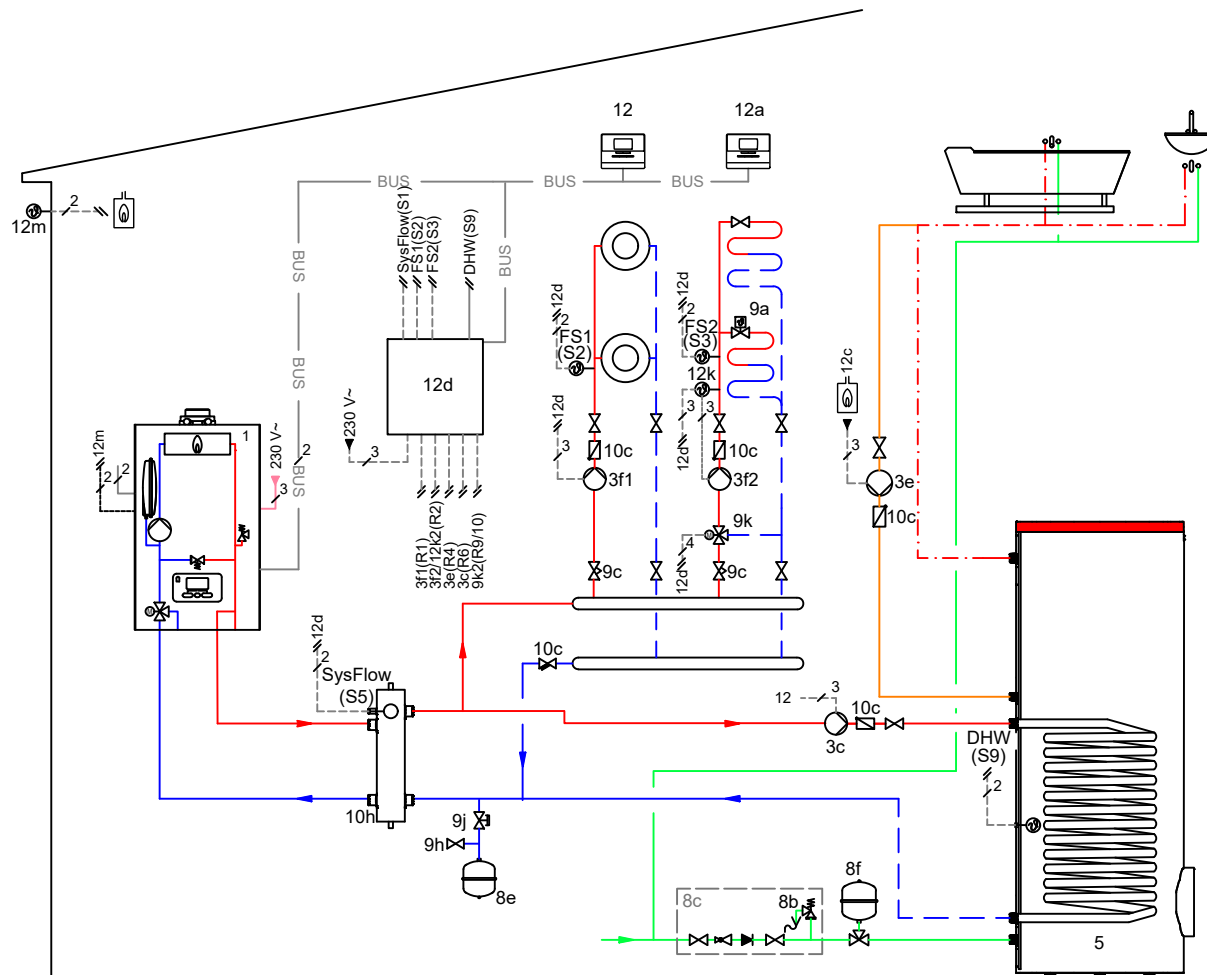

Uwaga: schemat uproszczony. Nie zastępuje projektu instalacji!
 Na schemacie nie pokazano wszystkich niezbędnych zaworów i zabezpieczeń.
 Podczas projektowania i instalacji należy przestrzegać obowiązujących przepisów.

Rys.: A.WASILEWSKI
 Data: 2020-07-21

Wersja nr:
 Powiązany
 z:

Thelia Condens, MiPro, RED5


Schemat przeznaczony dla firm
 projektowych i autoryzowanych instalatorów
 Saunier Duval

S202007218

Wymagane ustawienia w regulatorze:
Schemat hydrauliczny nr :**2**
Konfiguracja modułu RED 5:**3**
MiPro Remote adr.: **1**

OBIEG 1 / 2/ Rodzaj obiegu:: **Ogrzew.**
 OBIEG 1 / 2/ Korekta temp.: **Korekta lub Termostat**
 OBIEG 1 / 2/ Ochrona przed zam.: **Noc**
 Wyjście wielofunkcyjne : **P. cyrk.**

STREFA 1 / Przyporz. strefy: **Rej sy.**
STREFA 2 / Przyporz. strefy: **M.zd.st.1**
STREFA 1 / 2 Strefa aktywna: **Tak**

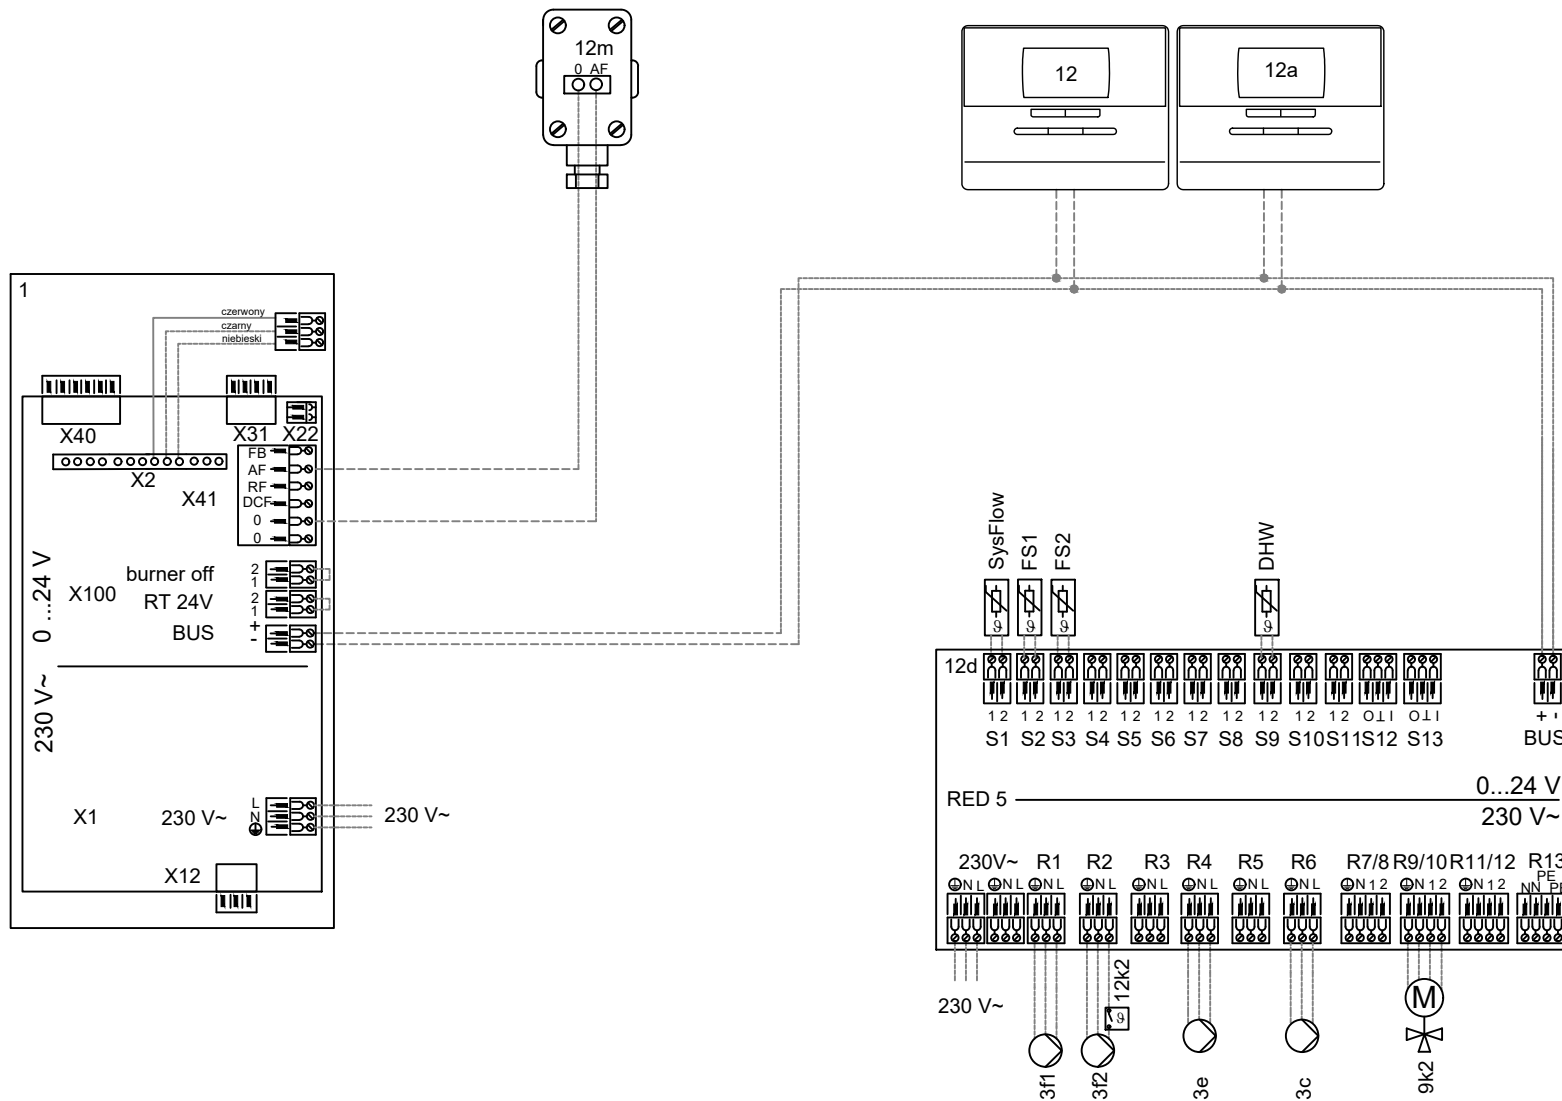


Uwaga: schemat uproszczony. Nie zastępuje projektu instalacji!
Na schemacie nie pokazano wszystkich niezbędnych zaworów i zabezpieczeń.
Podczas projektowania i instalacji należy przestrzegać obowiązujących przepisów.

Rys.:A.WASILEWSKI
Data: 2020-07-21

Wersja nr:
Powiązany
Z:

Thelia Condens, MiPro, RED5

Schemat przeznaczony dla firm projektowych i autoryzowanych instalatorów Saunier Duval

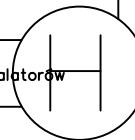


S202007219

Wymagane ustawienia w regulatorze:
 Schemat hydrauliczny nr :2
 Konfiguracja modułu RED 5:3
 MiPro Remote adr.: 1

OBIEG 1 / 2/ Rodzaj obiegu.: **Ogrzew.**
 OBIEG 1 / 2/ Korekta temp.: **Korekta lub Termostat**
 OBIEG 1 / 2/ Ochrona przed zam.: **Noc**
 Wyjście wielofunkcyjne : **P. cyrk.**

STREFA 1 / Przyporz. strefy: **Rej sy.**
 STREFA 2 / Przyporz. strefy: **M.zd.st.1**
 STREFA 1 / 2 Strefa aktywna: **Tak**

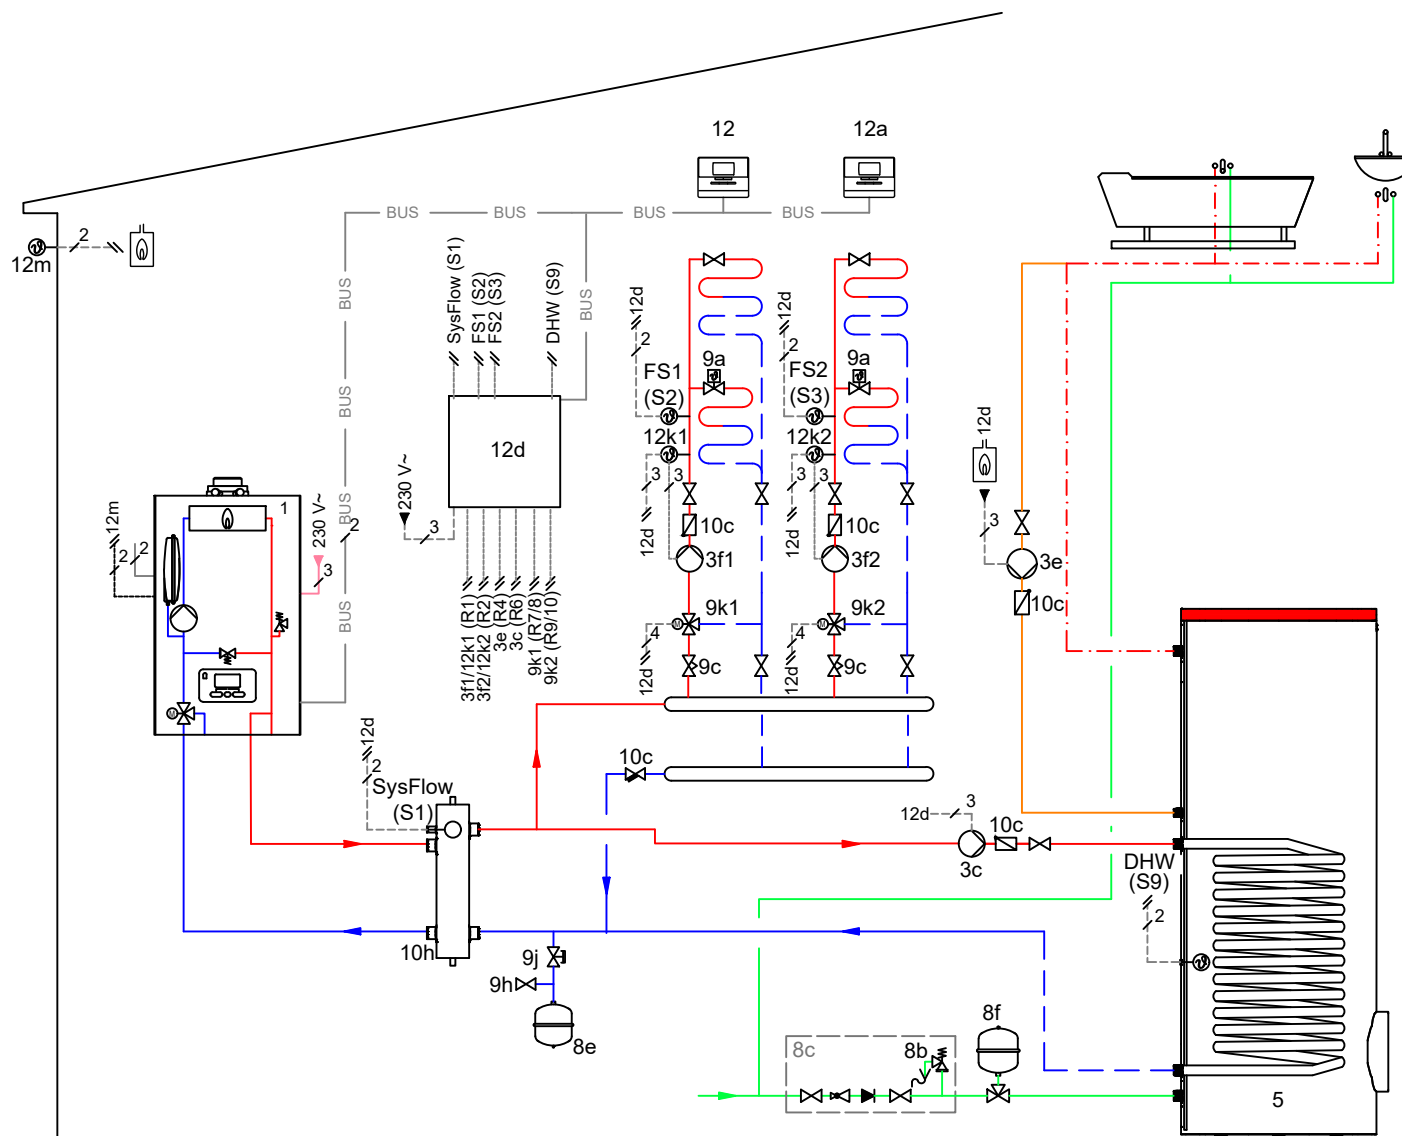

Uwaga: schemat uproszczony. Nie zastępuje projektu instalacji.
 Na schemacie nie pokazano wszystkich niezbędnych zaworów i zabezpieczeń.
 Podczas projektowania i instalacji należy przestrzegać obowiązujących przepisów.

Rys.: A.WASILEWSKI
 Data: 2020-07-21

Wersja nr.:
 Powiązany
 z:

Thelia Condens, MiPro, RED5


Schemat przeznaczony dla firm
 projektowych i autoryzowanych instalatorów
 Saunier Duval

S202007220

Wymagane ustawienia w regulatorze:
 Schemat hydrauliczny nr :2
 Konfiguracja modułu RED 5:3
 STREFA 3 / Przyporz. strefy: **M.zd.st.2.**

OBIEG 1 / 2/ 3 Rodzaj obiegu.: **Ogrzew.**
 OBIEG 1 / 2/ 3 Korekta temp.: **Korekta lub Termostat**
 OBIEG 1 / 2/ 3 Ochrona przed zam.: **Noc**
 Wyjście wielofunkcyjne : **P. cyrk.**

STREFA 1 / Przyporz. strefy: **Rej sy.**
 STREFA 2 / Przyporz. strefy: **M.zd.st.1.**
 STREFA 1 / 2/ 3 Strefa aktywna: **Tak**

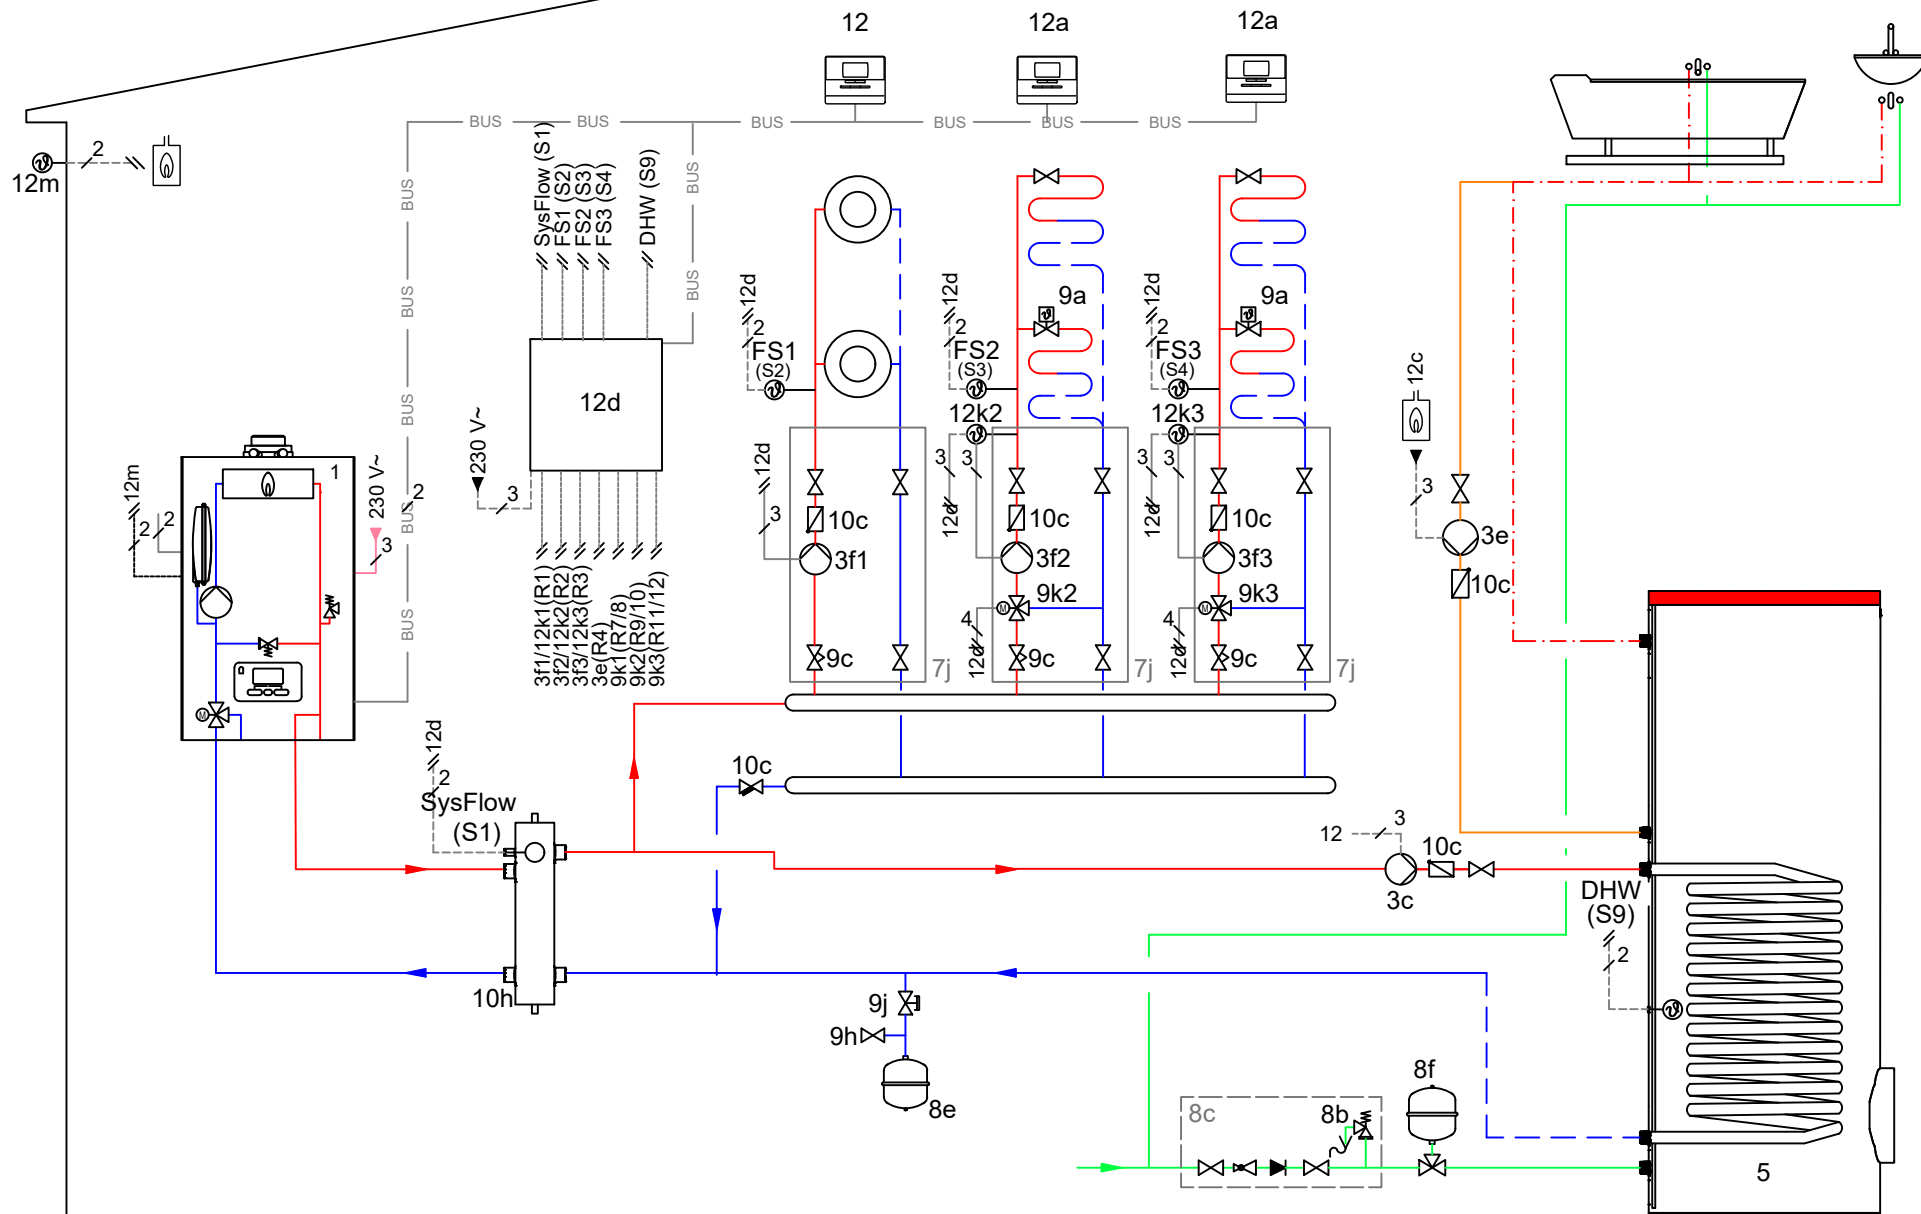

Uwaga: schemat uproszczony. Nie zastępuje projektu instalacji.
 Na schemacie nie pokazano wszystkich niezbędnych zaworów i zabezpieczeń.
 Podczas projektowania i instalacji należy przestrzegać obowiązujących przepisów.

Rys.: A.WASILEWSKI
 Data: 2020-07-21

Wersja nr:
 Powiązany
 z:

Thelia Condens, MiPro, RED5

Schemat przeznaczony dla firm
 projektowych i autoryzowanych instalatorów
 Saunier Duval




S202007220

Wymagane ustawienia w regulatorze:
Schemat hydrauliczny nr :**2**
Konfiguracja modułu RED 5:**3**
STREFA 3 / Przyporz. strefy: **M.zd.st.2.**

OBIEG 1 / 2 / 3 Rodzaj obiegu.: **Ogrzew.**
 OBIEG 1 / 2 / 3 Korekta temp.: **Korekta lub Termostat**
 OBIEG 1 / 2 / 3 Ochrona przed zam.: **Noc**
 Wyjście wielofunkcyjne : **P. cyrk.**

STREFA 1 / Przyporz. strefy: **Rej sy.**
STREFA 2 / Przyporz. strefy: **M.zd.st.1.**
STREFA 1 / 2/ 3 Strefa aktywna: **Tak**

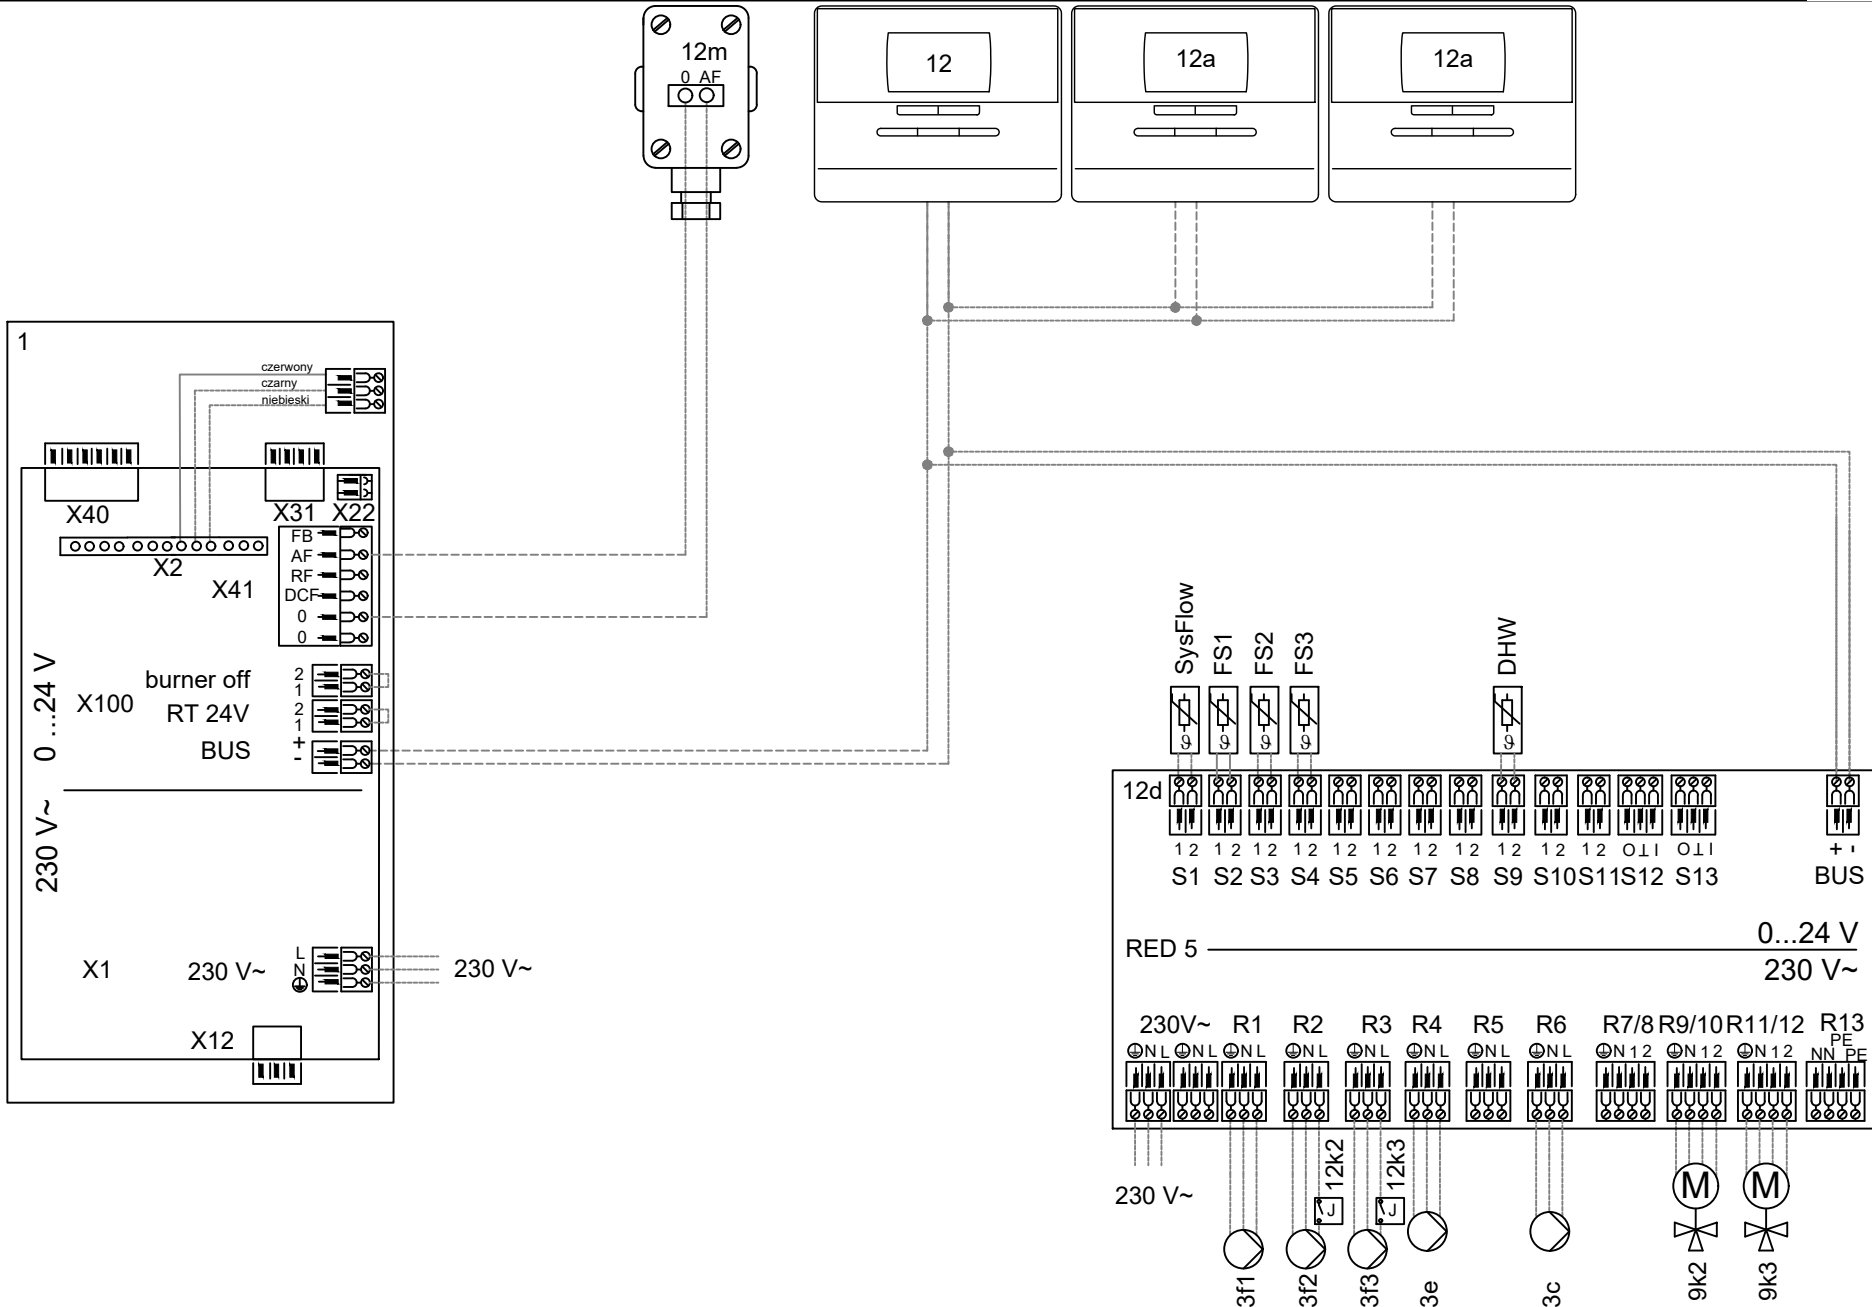

Uwaga: schemat uproszczony. Nie zastępuje projektu instalacji!
Na schemacie nie pokazano wszystkich niezbędnych zaworów i zabezpieczeń.
Podczas projektowania i instalacji należy przestrzegać obowiązujących przepisów.

Rys.:A.WASILEWSKI
Data: 2020-07-21

Wersja nr:
Powiązany z:

Thelia Condens, MiPro, RED5


Schemat przeznaczony dla firm projektowych i autoryzowanych instalatorów Saunier Duval

S202007221

Wymagane ustawienia w regulatorze:
 Schemat hydrauliczny nr :2
 Konfiguracja modułu RED 5:3
 STREFA 3 / Przyporz. strefy: **M.zd.st.2.**

OBIEG 1 / 2/ 3 Rodzaj obiegu.: **Ogrzew.**
 OBIEG 1 / 2/ 3 Korekta temp.: **Korekta lub Termostat**
 OBIEG 1 / 2/ 3 Ochrona przed zam.: **Noc**
 Wyjście wielofunkcyjne : **P. cyrk.**

STREFA 1 / Przyporz. strefy: **Rej sy.**
 STREFA 2 / Przyporz. strefy: **M.zd.st.1.**
 STREFA 1 / 2/ 3 Strefa aktywna: **Tak**

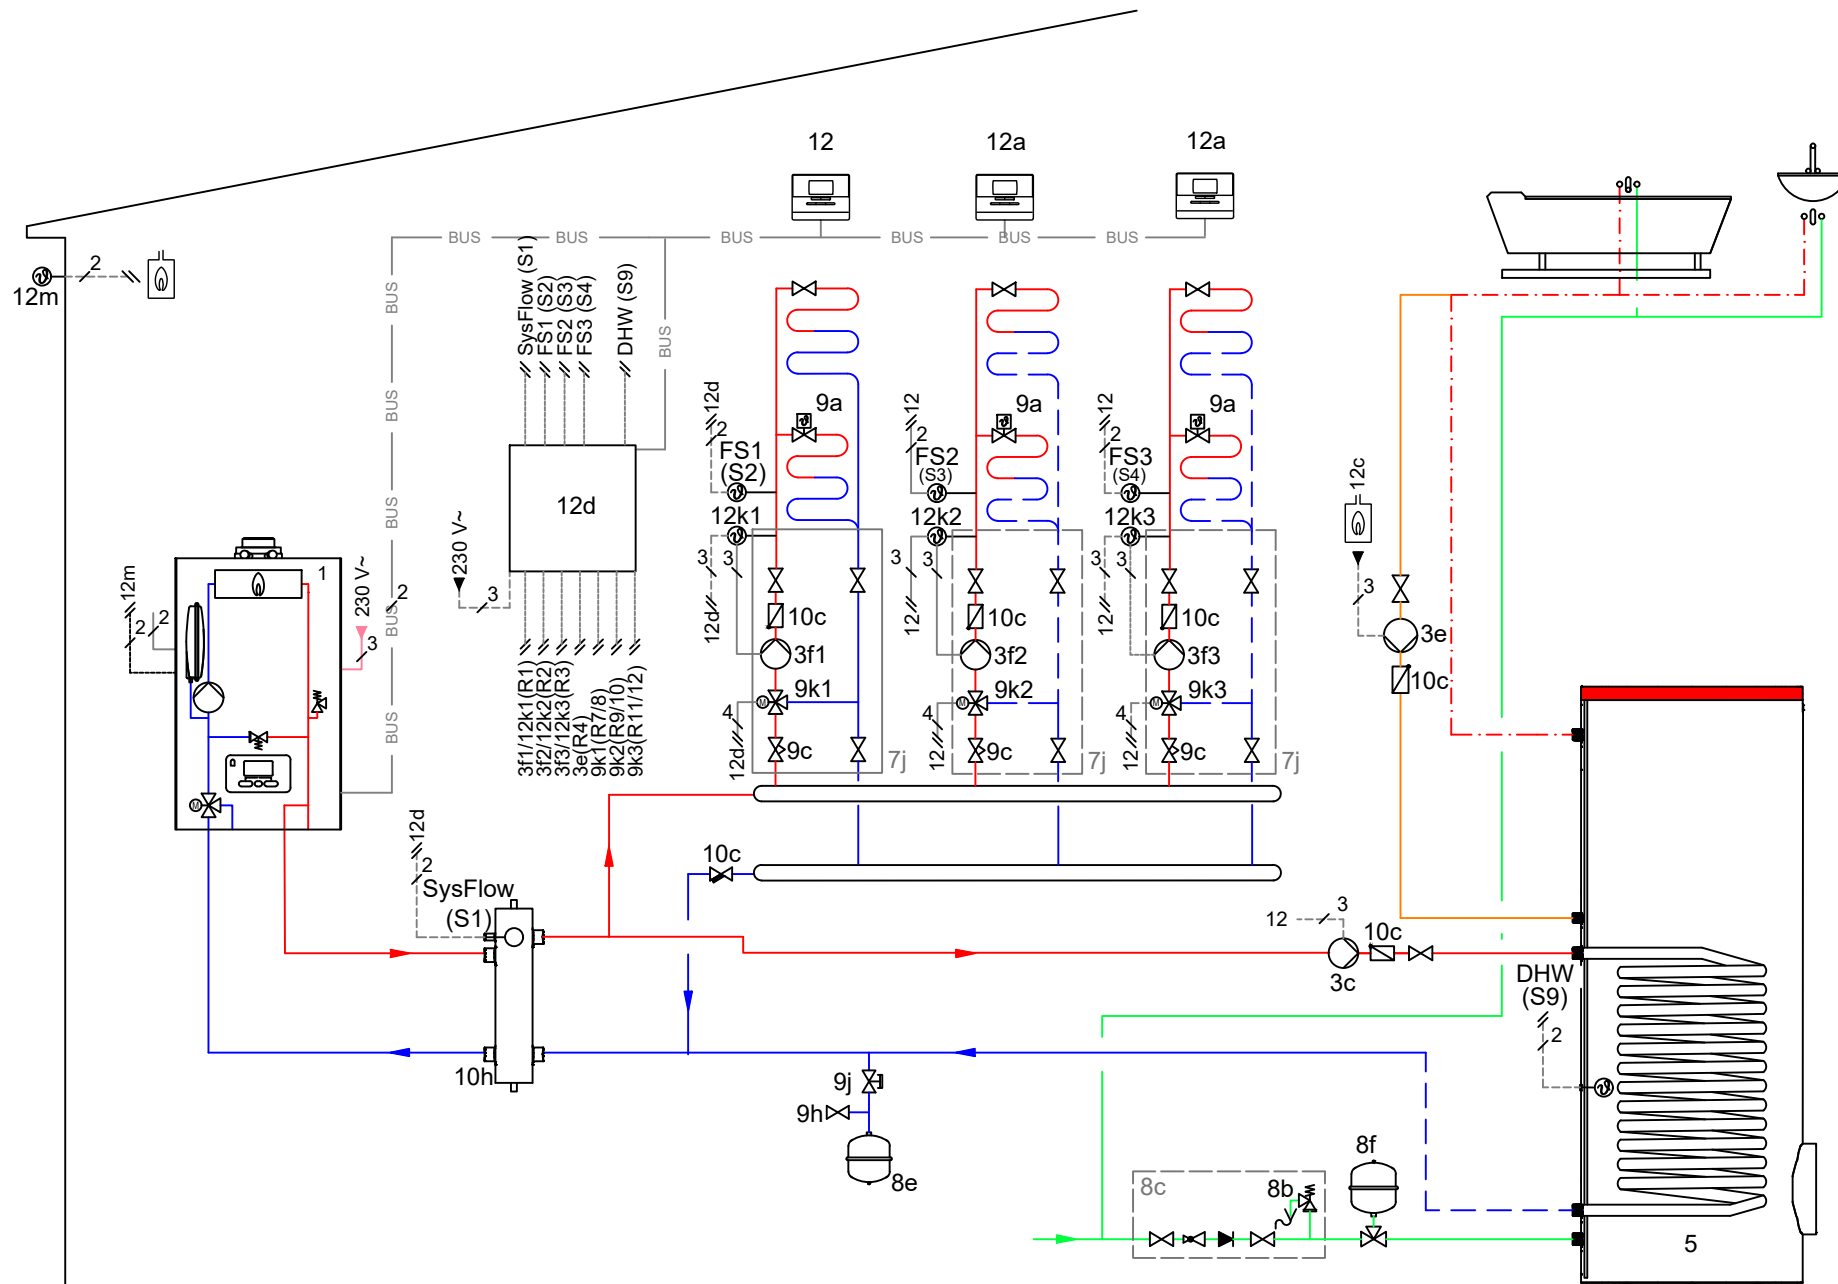


Uwaga: schemat uproszczony. Nie zastępuje projektu instalacji!
 Na schemacie nie pokazano wszystkich niezbędnych zaworów i zabezpieczeń.
 Podczas projektowania i instalacji należy przestrzegać obowiązujących przepisów.

Rys.: A.WASILEWSKI
 Data: 2020-07-21

Wersja nr:
 Powiązany
 z:

Thelia Condens, MiPro, RED5

Schemat przeznaczony dla firm
 projektowych i autoryzowanych instalatorów
 Saunier Duval

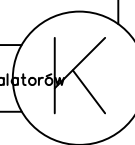


S202007221

Wymagane ustawienia w regulatorze:
Schemat hydrauliczny nr :2
Konfiguracja modułu RED 5:3
STREFA 3 / Przyporz. strefy: **M.zd.st.2.**

OBIEG 1 / 2/ 3 Rodzaj obiegu.: **Ogrzew.**
OBIEG 1 / 2/ 3 Korekta temp.: **Korekta lub Termostat**
OBIEG 1 / 2/ 3 Ochrona przed zam.: **Noc**
Wyjście wielofunkcyjne : **P. cyrk.**

STREFA 1 / Przyporz. strefy: **Rej sy.**
STREFA 2 / Przyporz. strefy: **M.zd.st.1.**
STREFA 1 / 2/ 3 Strefa aktywna: **Tak**

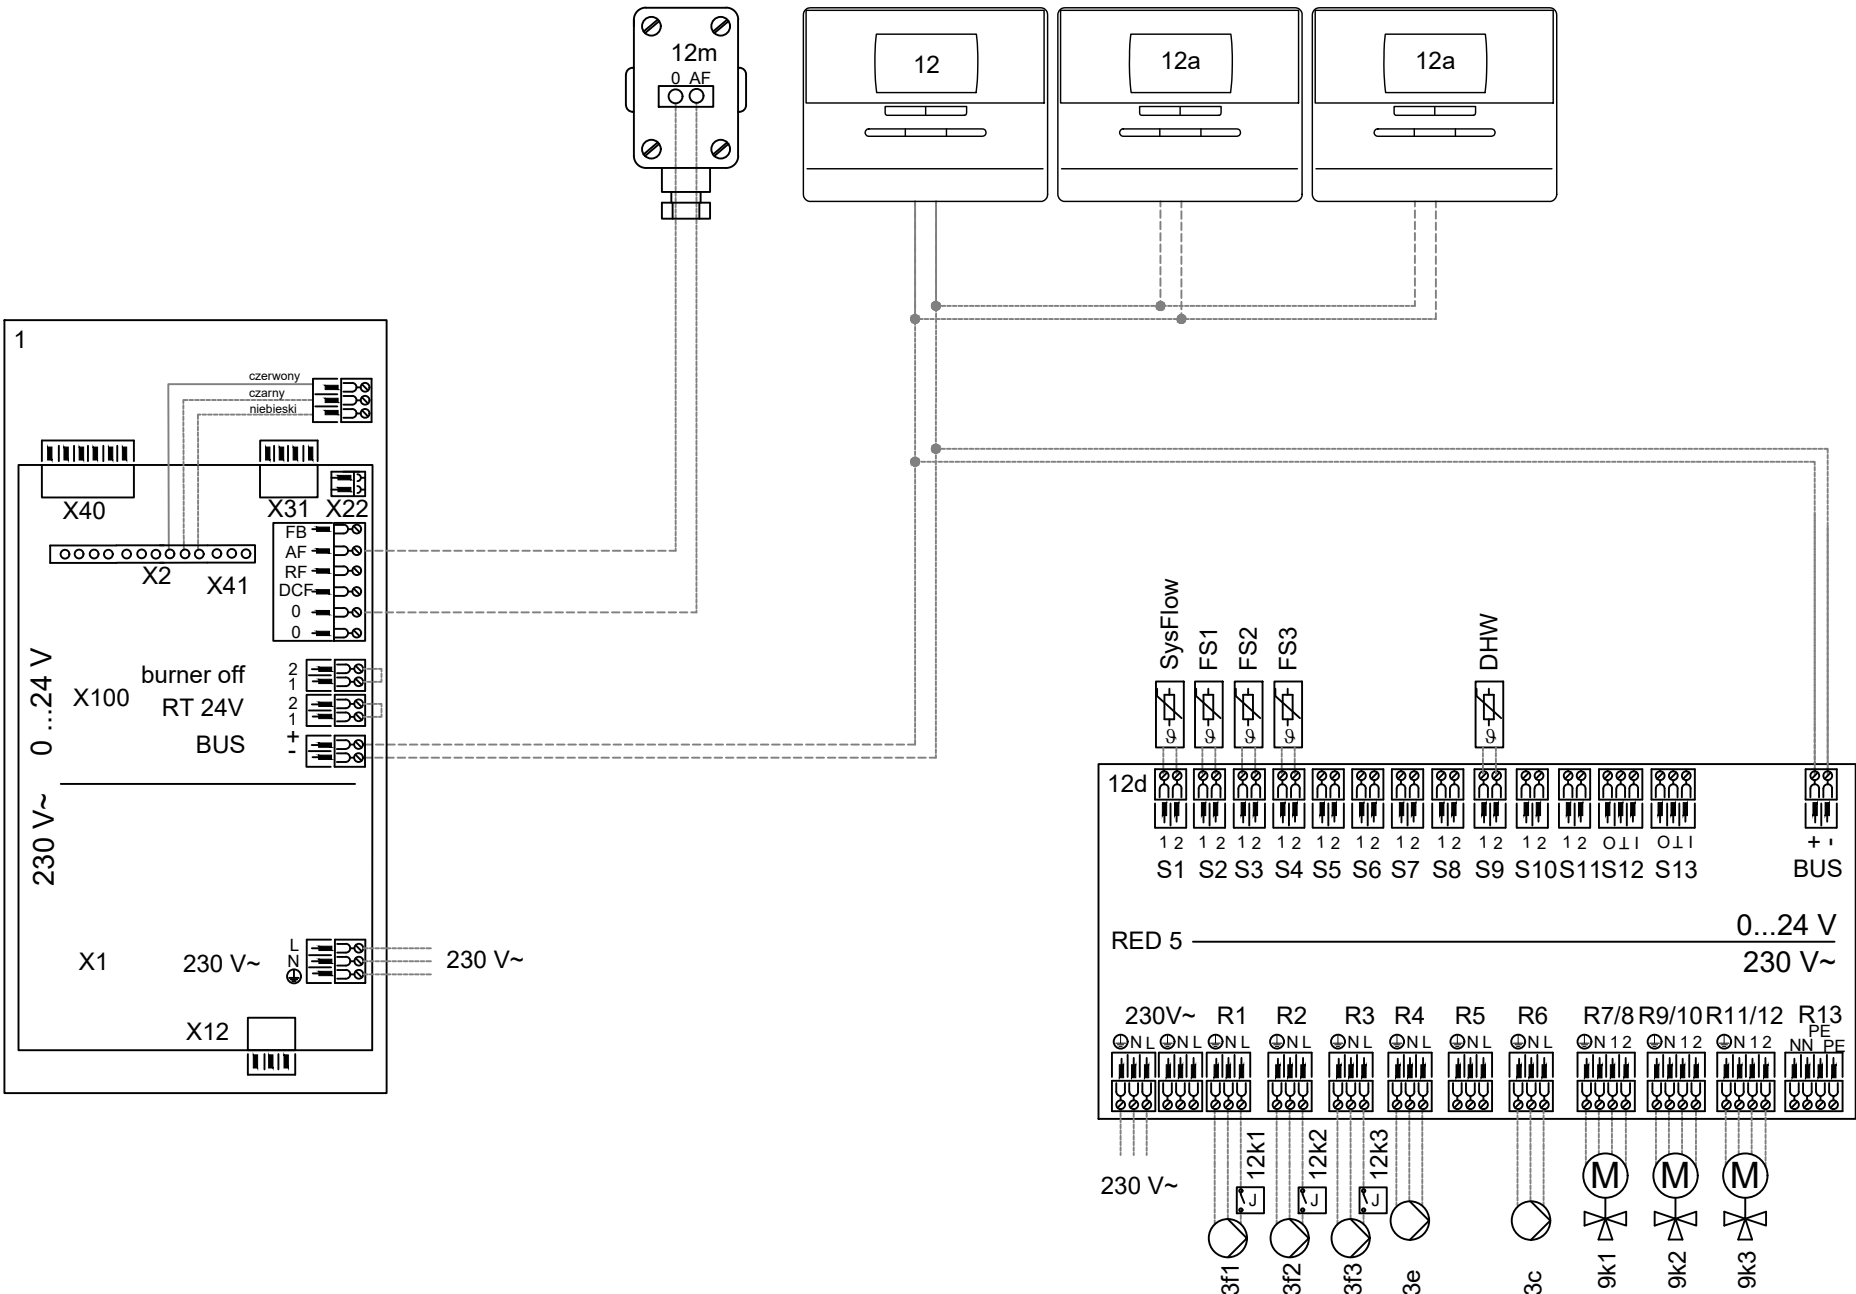


Uwaga: schemat uproszczony. Nie zastępuje projektu instalacji.
Na schemacie nie pokazano wszystkich niezbędnych zaworów i zabezpieczeń.
Podczas projektowania i instalacji należy przestrzegać obowiązujących przepisów.

Rys.: A.WASILEWSKI
Data: 2020-07-21

Wersja nr:
Powiązany

Thelia Condens, MiPro, RED5

Schemat przeznaczony dla firm
projektowych i autoryzowanych instalatorów
Saunier Duval

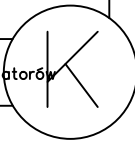


S202007222

Wymagane ustawienia w regulatorze:
 Schemat hydrauliczny nr : **2**
 Konfiguracja modułu RED 3 adr.1:1
 Ładowanie równ. zas.: **WI**

OBIEG 1 Rodzaj obiegu: **Ogrzew.**
 OBIEG 1 Korekta temp.: **Korekta lub Termostat**
 OBIEG 1 Ochrona przed zam.: **Noc**

STREFA 1 / Przyporz. strefy: **Rej sy.**
 STREFA 1 Strefa aktywna: **Tak**

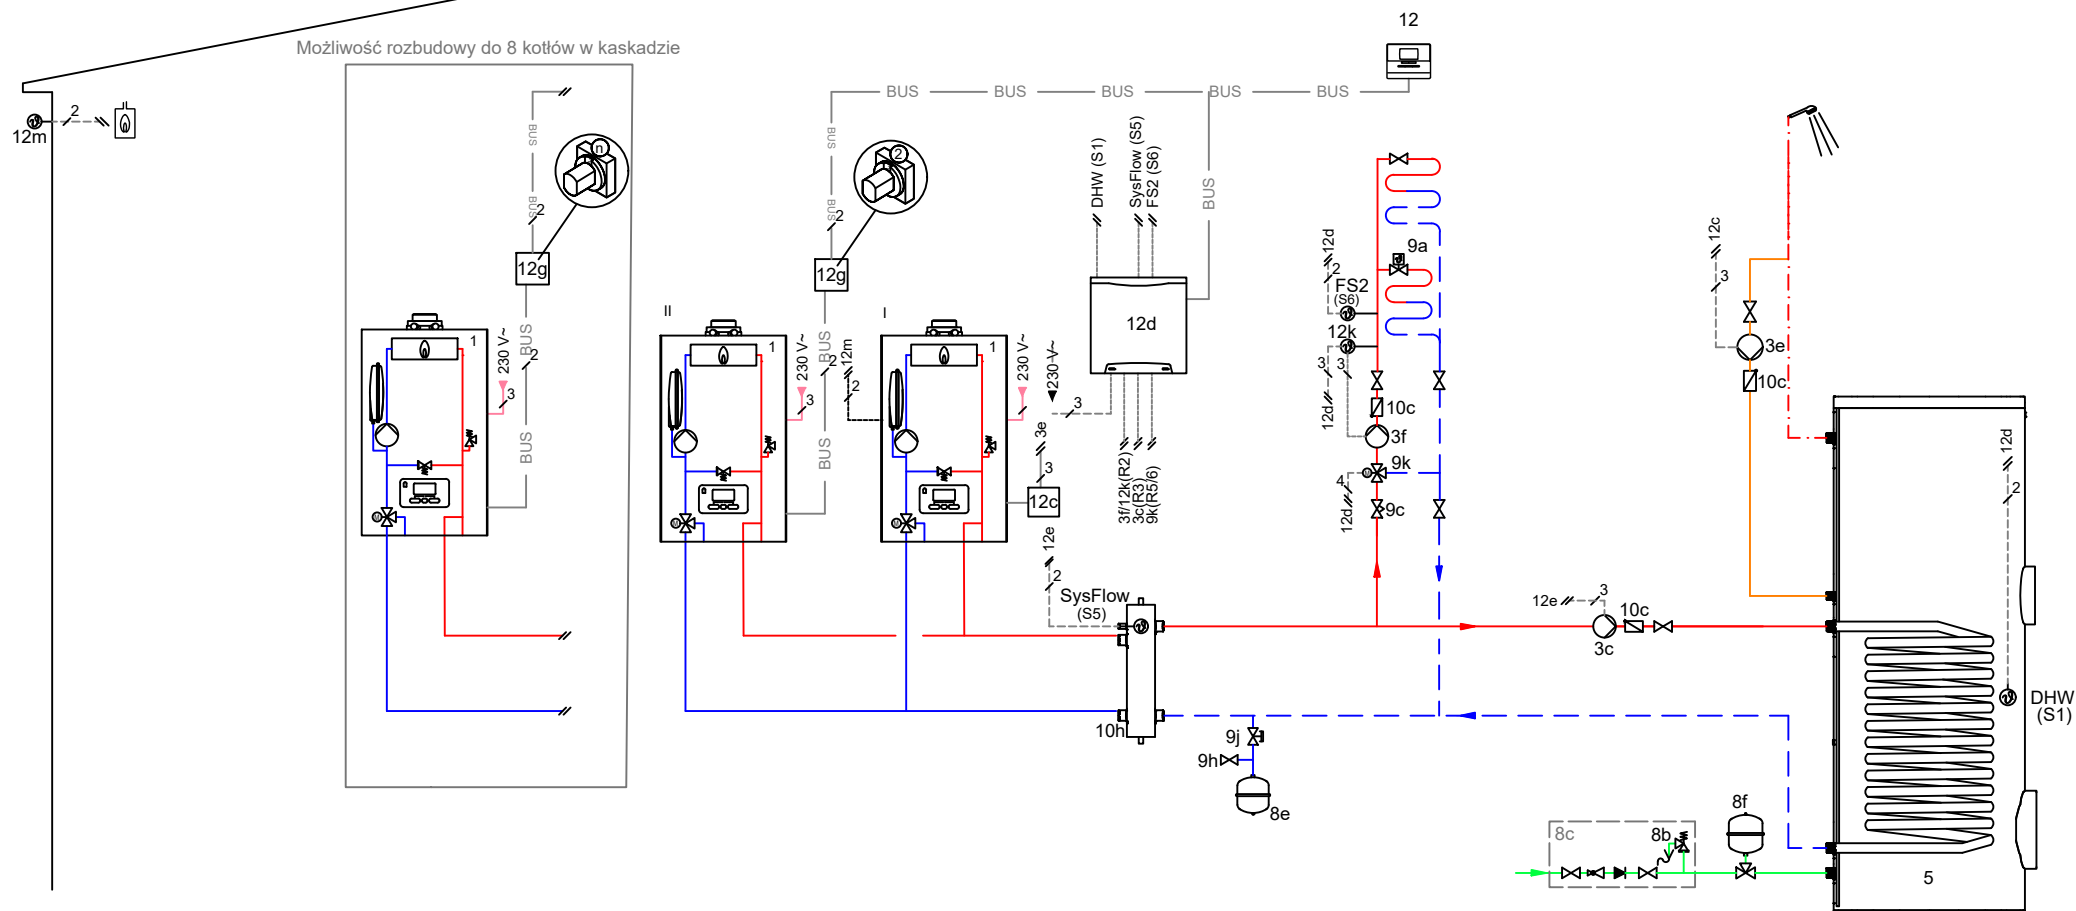

Uwaga: schemat uproszczony. Nie zastępuje projektu instalacji.
 Na schemacie nie pokazano wszystkich niezbędnych zaworów i zabezpieczeń.
 Podczas projektowania i instalacji należy przestrzegać obowiązujących przepisów.

Rys.: A.WASILEWSKI
 Data: 2020-07-21

Wersja nr:
 Powiązany
 z:

Thelia Condens, MiPro, RED3


Schemat przeznaczony dla firm
 projektowych i autoryzowanych instalatorów
 Saunier Duval

S202007222

Wymagane ustawienia w regulatorze:
Schemat hydrauliczny nr : **2**
Konfiguracja modułu RED 3 adr.1:1
Ładowanie równ. zas.: **Wł**

OBIEG 1 Rodzaj obiegu: **Ogrzew.**
OBIEG 1 Korekta temp.: **Korekta lub Termostat**
OBIEG 1 Ochrona przed zam.: **Noc**

STREFA 1 / Przyporz. strefy: **Rej sy.**
STREFA 1 Strefa aktywna: **Tak**

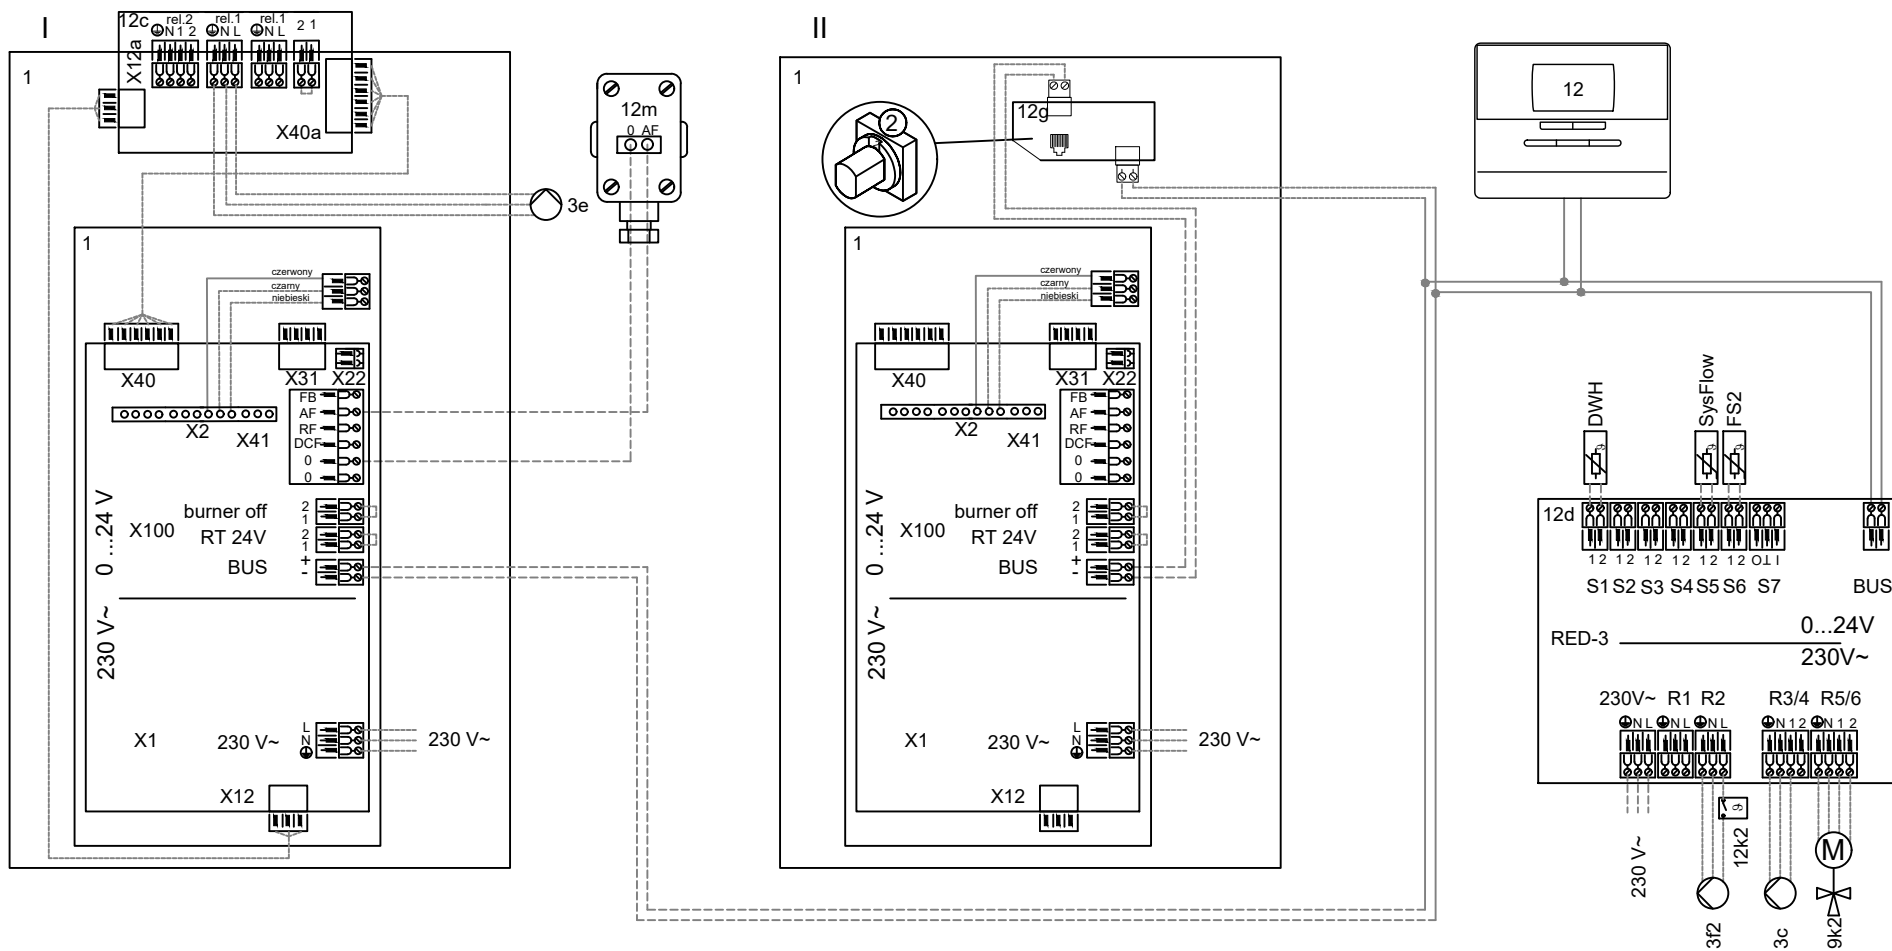


Uwaga: schemat uproszczony. Nie zastępuje projektu instalacji!
Na schemacie nie pokazano wszystkich niezbędnych zaworów i zabezpieczeń.
Podczas projektowania i instalacji należy przestrzegać obowiązujących przepisów.

Rys.:A.WASILEWSKI
Data: 2020-07-21

Wersja nr:
Powiązany
z:

Thelia Condens, MiPro, RED3

Schemat przeznaczony dla firm projektowych i autoryzowanych instalatorów Saunier Duval

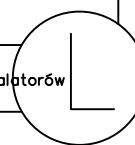

S202007223


Wymagane ustawienia w regulatorze:
 Schemat hydrauliczny nr :2
 Konfiguracja modułu RED 5:3
 MiPro Remote adr.: 1

OBIEG 1 / 2/ Rodzaj obiegu.: **Ogrzew.**
 OBIEG 1 / 2/ Korekta temp.: **Korekta lub Termostat**
 OBIEG 1 / 2 Ochrona przed zam.: **Noc**
 Wyjście wielofunkcyjne MA: **P. cyrk.**

STREFA 1 / Przyporz. strefy: **Rej sy.**
 STREFA 2 / Przyporz. strefy: **M.zd.st.1**
 STREFA 1 / 2 Strefa aktywna: **Tak**
 Ładowanie równ. zas.: **Wł**



Możliwość rozbudowy do 8 kotłów w kaskadzie

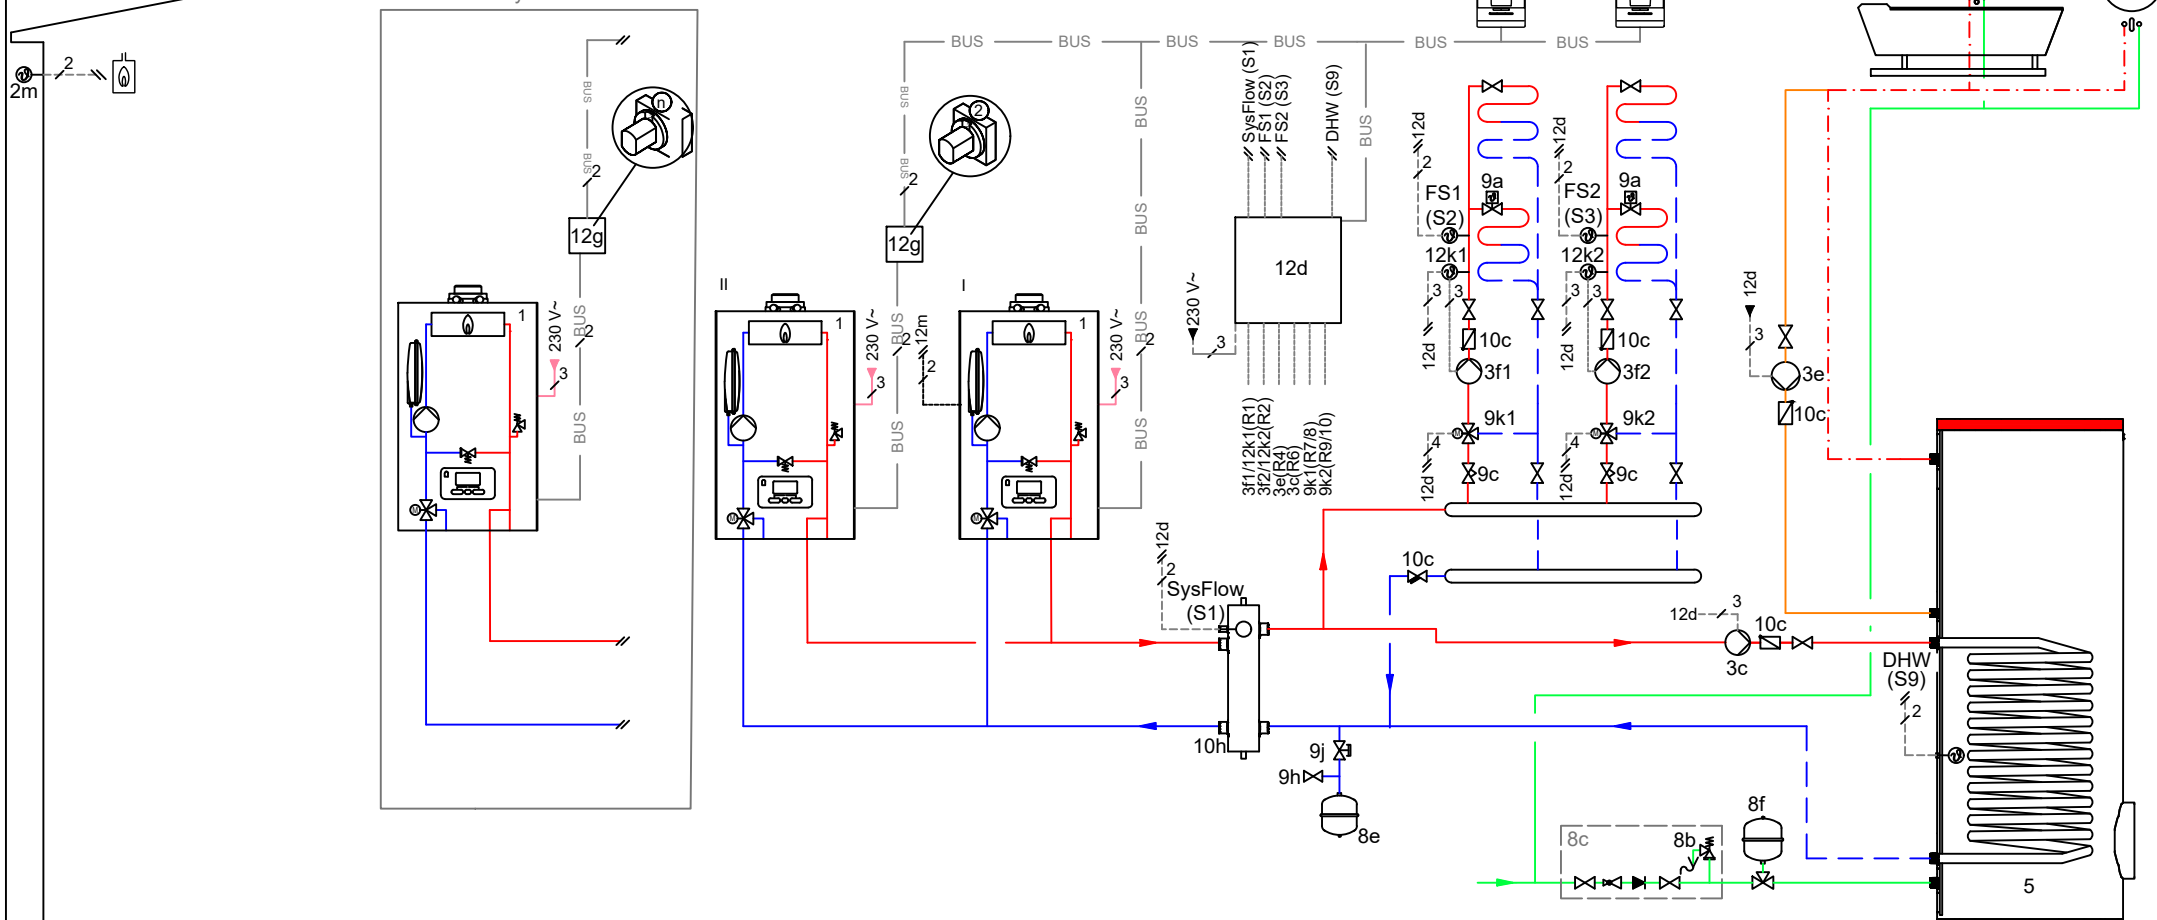


Uwaga: schemat uproszczony. Nie zastępuje projektu instalacji!
 Na schemacie nie pokazano wszystkich niezbędnych zaworów i zabezpieczeń.
 Podczas projektowania i instalacji należy przestrzegać obowiązujących przepisów.

Rys.: A.WASILEWSKI
 Data: 2020-07-21

Wersja nr.:
 Powiązany z:

Thelia Condens, MiPro, RED5

Schemat przeznaczony dla firm
 projektowych i autoryzowanych instalatorów
 Saunier Duval

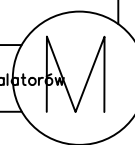


S202007223

Wymagane ustawienia w regulatorze:
Schemat hydrauliczny nr :2
Konfiguracja modułu RED 5:3
MiPro Remote adr.: 1

OBIEG 1 / 2/ Rodzaj obiegu:: **Ogrzew.**
OBIEG 1 / 2/ Korekta temp.: **Korekta lub Termostat**
OBIEG 1 / 2 Ochrona przed zam.: **Noc**
Wyjście wielofunkcyjne MA: **P. cyrk.**

STREFA 1 / Przyporz. strefy: **Rej sy.**
STREFA 2 / Przyporz. strefy: **M.zd.st.1**
STREFA 1 / 2 Strefa aktywna: **Tak**
Ładowanie równ. zas.: **WI**

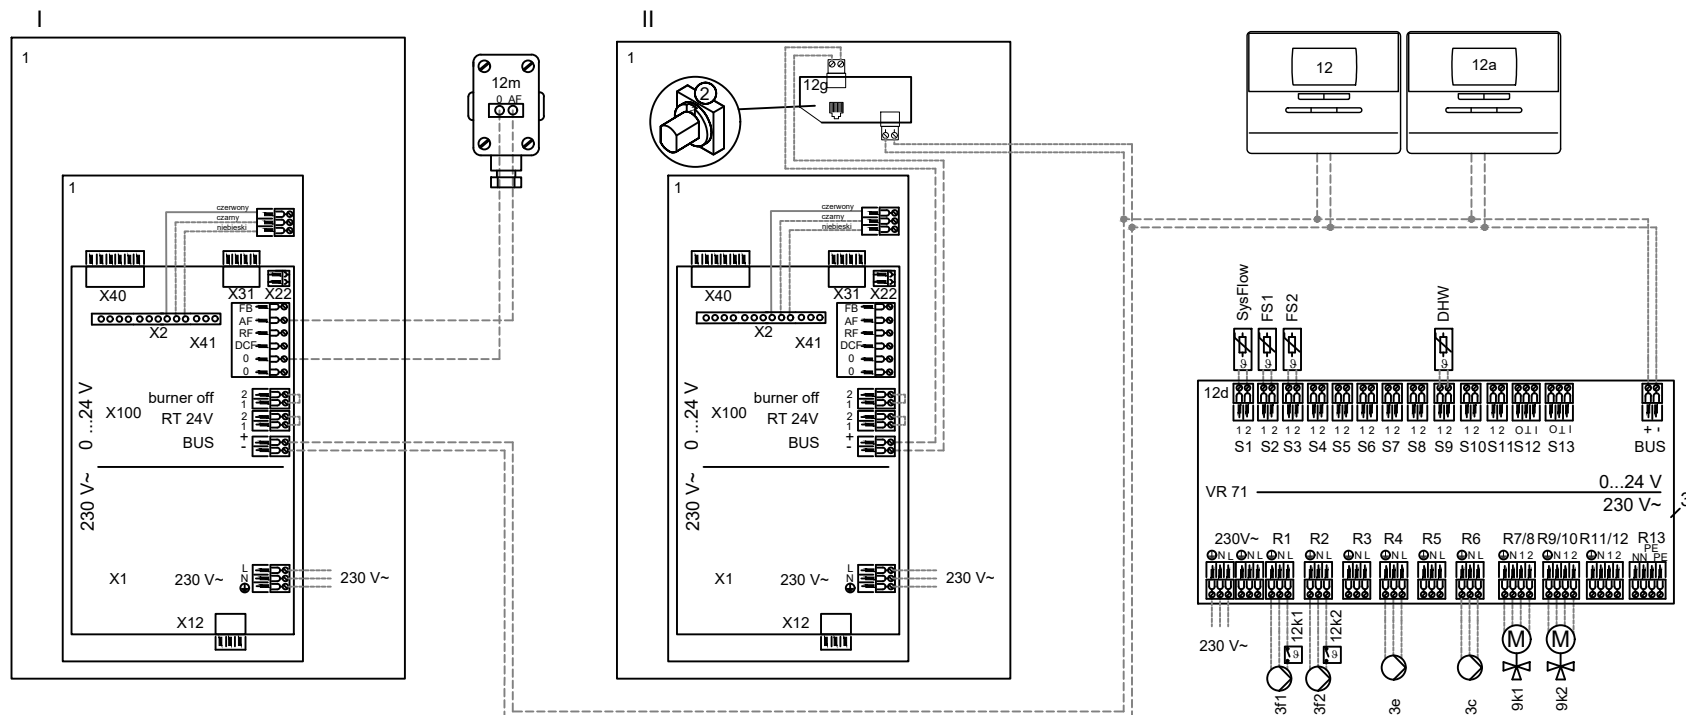

Uwaga: schemat uproszczony. Nie zastępuje projektu instalacji.
Na schemacie nie pokazano wszystkich niezbędnych zaworów i zabezpieczeń.
Podczas projektowania i instalacji należy przestrzegać obowiązujących przepisów.

Rys.: A.WASILEWSKI
Data: 2020-07-21

Wersja nr:
Powiązany
z:

Thelia Condens, MiPro, RED5

Schemat przeznaczony dla firm
projektowych i autoryzowanych instalatorów
Saunier Duval



S202007224


Wymagane ustawienia w regulatorze:
Schemat hydrauliczny nr :**2**
Konfiguracja modułu RED 5:**3**
STREFA 3 / Przyporz. strefy: **M.zd.st.2.**

OBIEG 1 / 2/ 3 Rodzaj obiegu.: **Ogrzew.**
OBIEG 1 / 2/ 3 Korekta temp.: **Korekta lub Termostat**
OBIEG 1 / 2/ 3 Ochrona przed zam.: **Noc**
Wyjście wielofunkcyjne : **P. cyrk.**

STREFA 1 / Przyporz. strefy: **Rej sy.**
STREFA 2 / Przyporz. strefy: **M.zd.st.1.**
STREFA 1 / 2/ 3 Strefa aktywna: **Tak**
Ładowanie równ. zas.: **WI**



Możliwość rozbudowy do 8 kotłów w kaskadzie

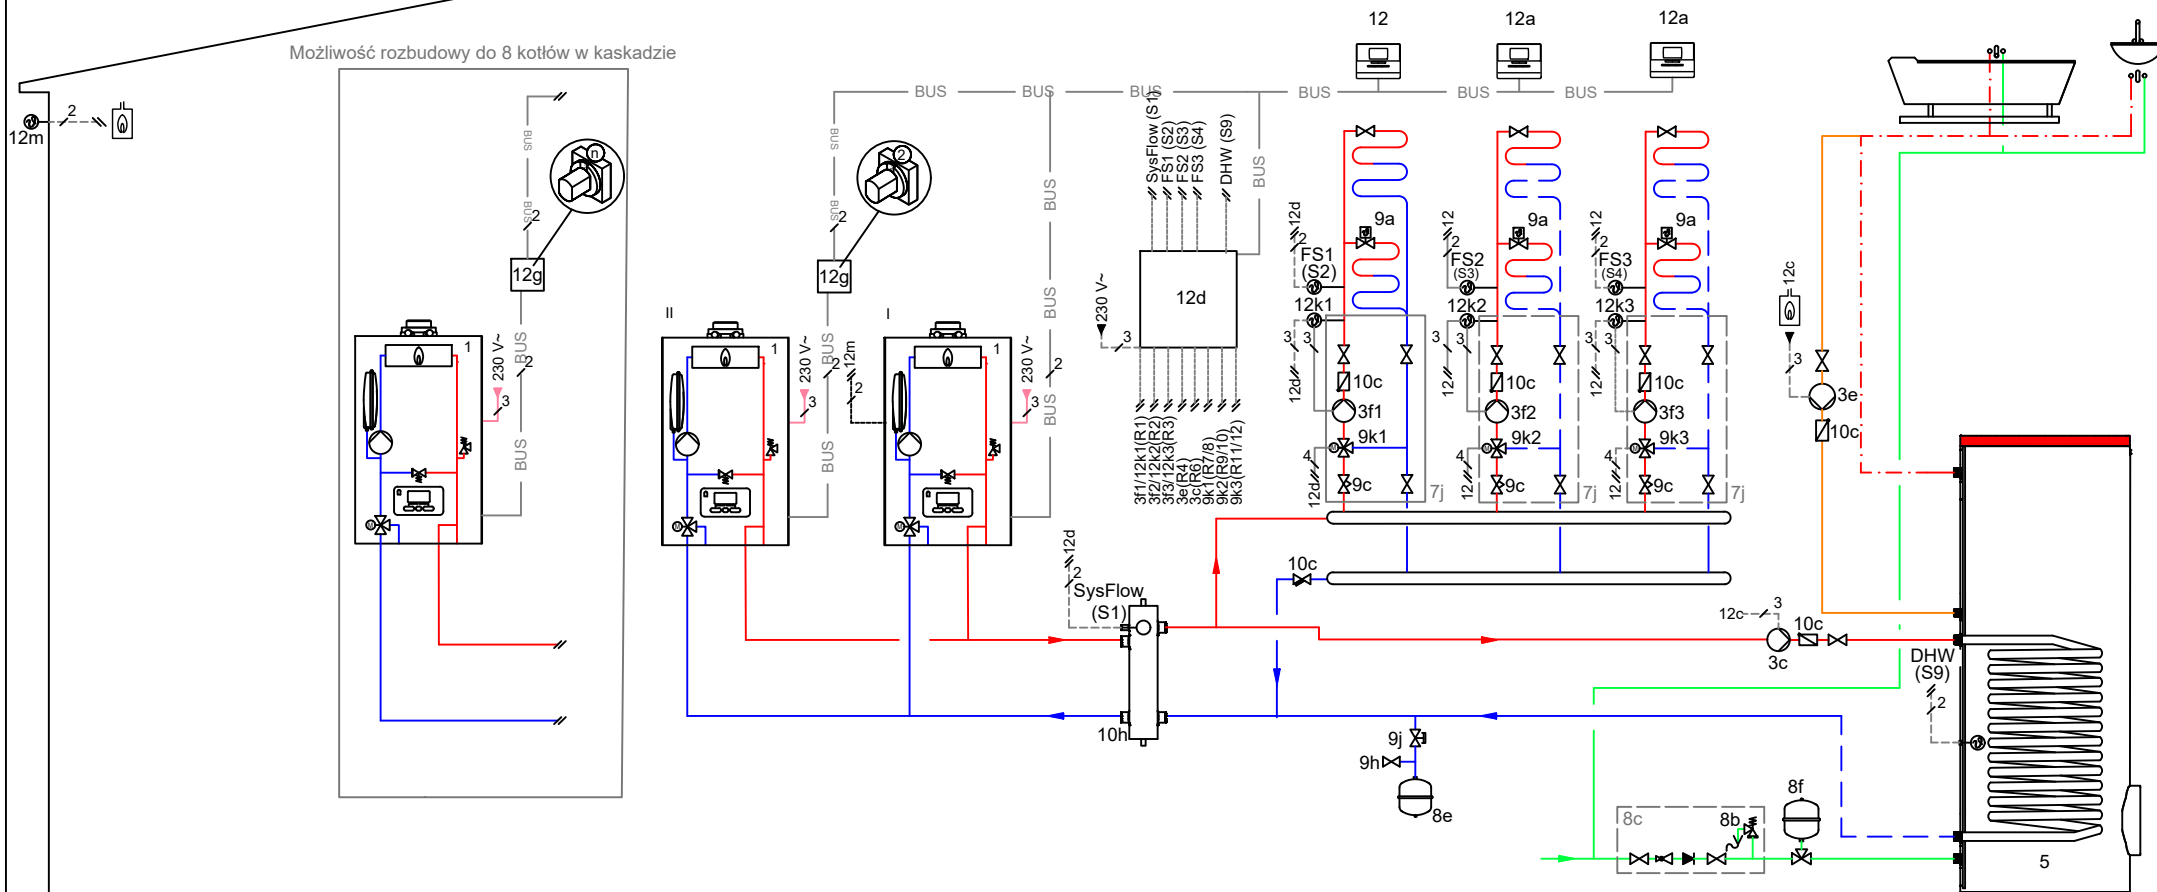


Uwaga: schemat uproszczony. Nie zastępuje projektu instalacji!
Na schemacie nie pokazano wszystkich niezbędnych zaworów i zabezpieczeń.
Podczas projektowania i instalacji należy przestrzegać obowiązujących przepisów.

Rys.: A.WASILEWSKI
Data: 2020-07-21

Wersja nr:
Powiązany
z:

Thelia Condens, MiPro, RED5

Schemat przeznaczony dla firm
projektowych i autoryzowanych instalatorów
Saunier Duval

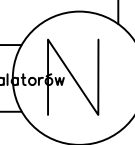


S202007224

Wymagane ustawienia w regulatorze:
Schemat hydrauliczny nr :**2**
Konfiguracja modułu RED 5:**3**
STREFA 3 / Przyporz. strefy: **M.zd.st.2.**

OBIEG 1 / 2/ 3 Rodzaj obiegu.: **Ogrzew.**
OBIEG 1 / 2/ 3 Korekta temp.: **Korekta lub Termostat**
OBIEG 1 / 2/ 3 Ochrona przed zam.: **Noc**
Wyjście wielofunkcyjne : **P. cyrk.**

STREFA 1 / Przyporz. strefy: **Rej sy.**
STREFA 2 / Przyporz. strefy: **M.zd.st.1.**
STREFA 1 / 2/ 3 Strefa aktywna: **Tak**
Ładowanie równ. zas.: **WI**

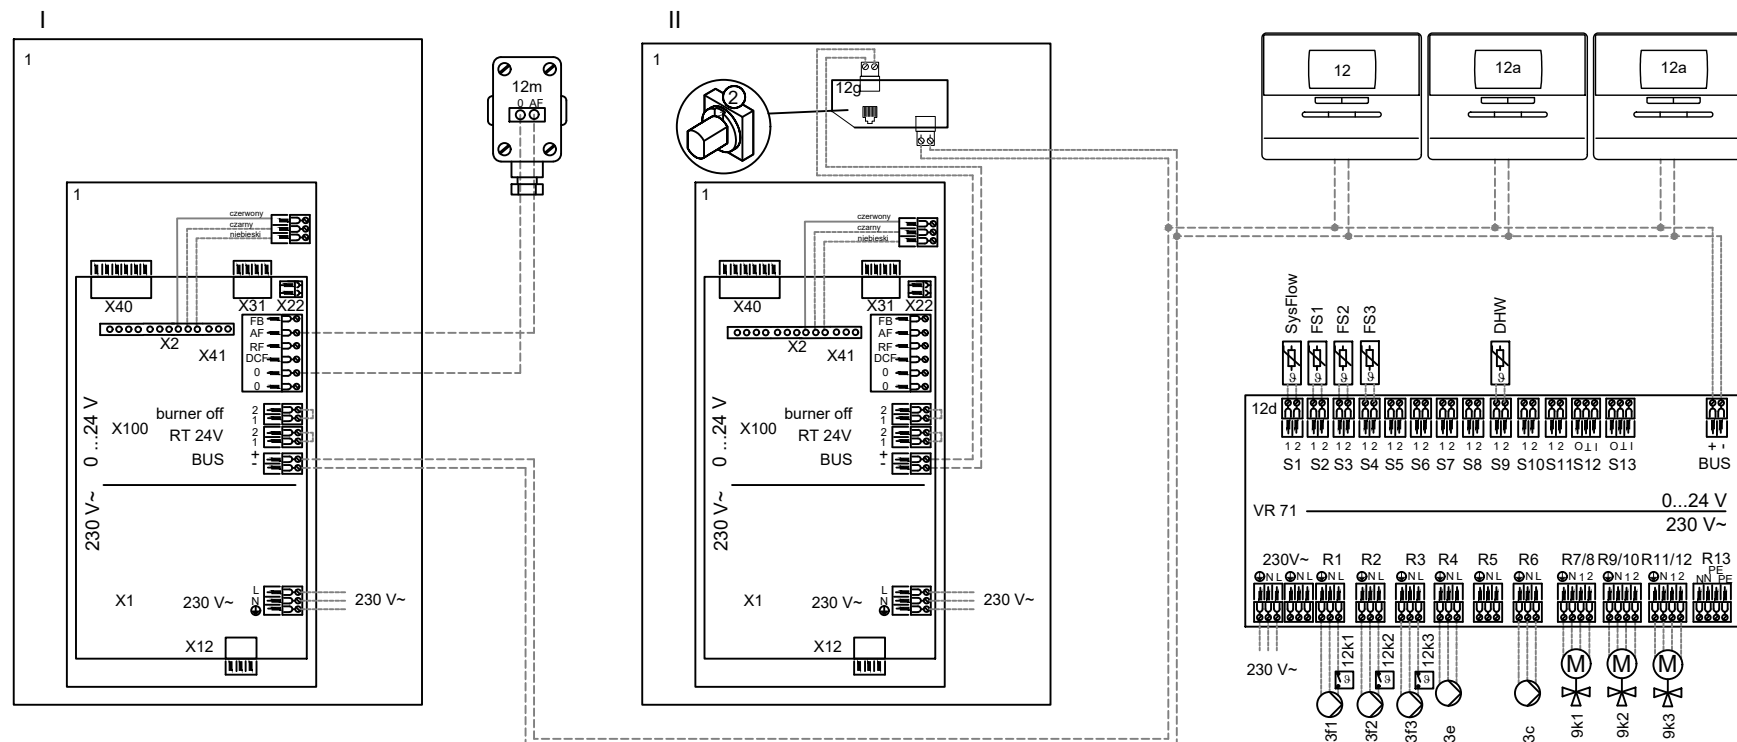


Uwaga: schemat uproszczony. Nie zastępuje projektu instalacji.
Na schemacie nie pokazano wszystkich niezbędnych zaworów i zabezpieczeń.
Podczas projektowania i instalacji należy przestrzegać obowiązujących przepisów.

Rys.: A.WASILEWSKI
Data: 2020-07-21

Wersja nr:
Powiązany
z:

Thelia Condens, MiPro, RED5

Schemat przeznaczony dla firm
projektowych i autoryzowanych instalatorów
Saunier Duval

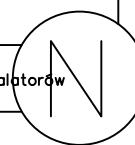


S202007225

Wymagane ustawienia w regulatorze:
Schemat hydrauliczny nr : 2
Konfiguracja modułu RED 3 adr.1:1

OBIEG 2 Rodzaj obiegu: **Ogrzew.**
OBIEG 2 Korekta temp.: **Korekta lub Termostat**
OBIEG 2 Ochrona przed zam.: **Noc**

STREFA 1 / Przyporz. strefy: **Rej sy.**
STREFA 1 Strefa aktywna: **Tak**

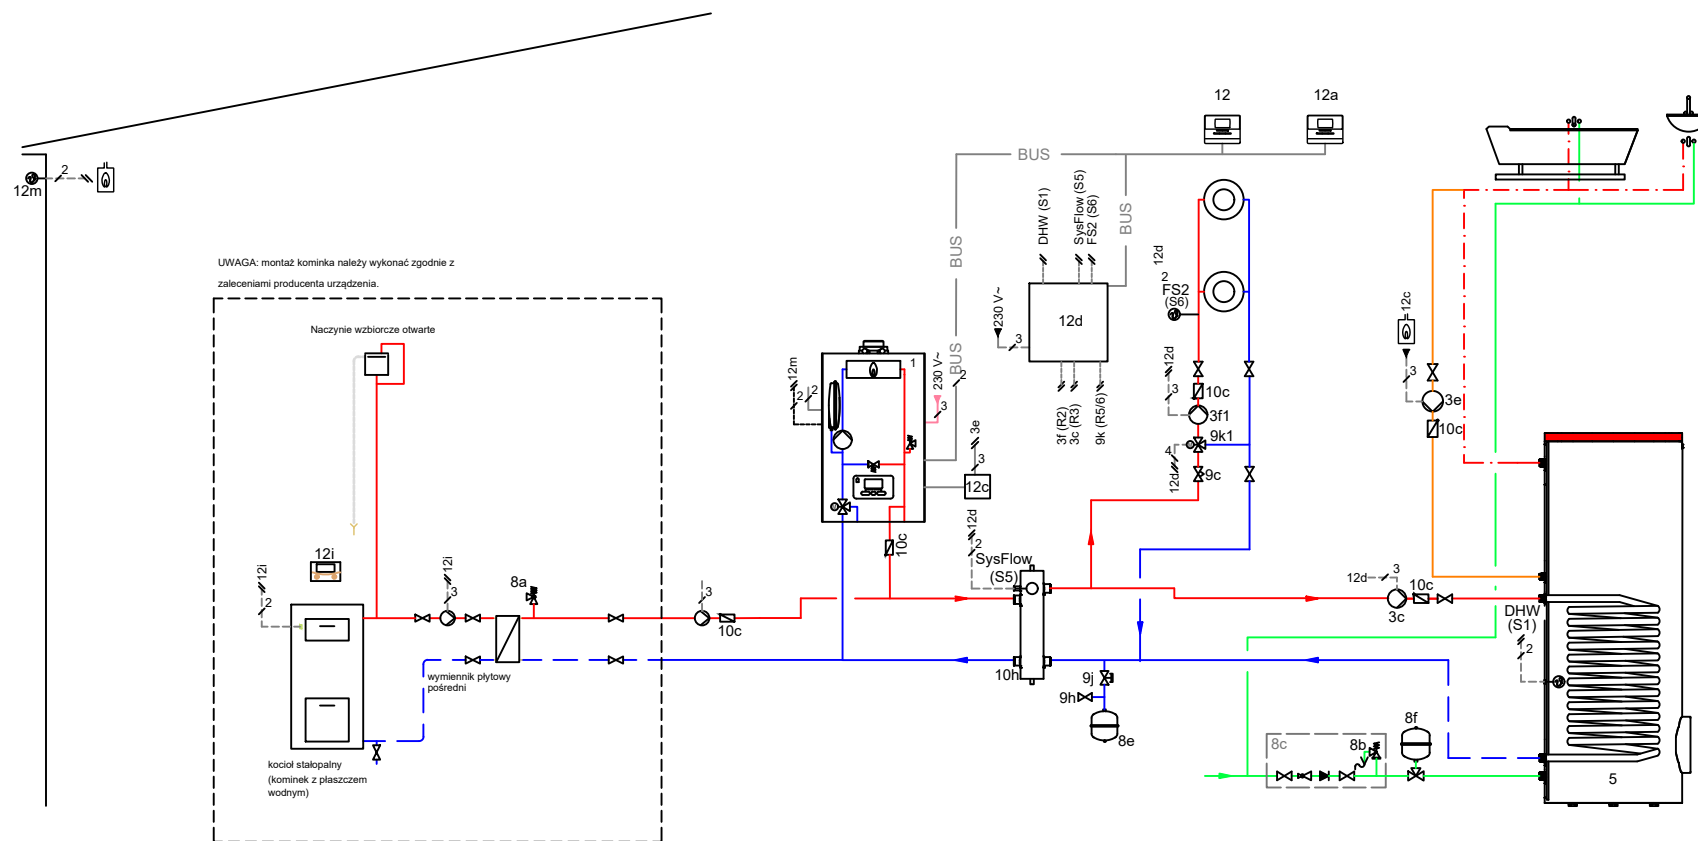

Uwaga: schemat uproszczony. Nie zastępuje projektu instalacji.
Na schemacie nie pokazano wszystkich niezbędnych zaworów i zabezpieczeń.
Podczas projektowania i instalacji należy przestrzegać obowiązujących przepisów.

Rys.: A.WASILEWSKI
Data: 2020-07-21

Wersja nr:
Powiązany
z:

Thelia Condens, MiPro, RED3


Schemat przeznaczony dla firm
projektowych i autoryzowanych instalatorów
Saunier Duval

S202007225

Wymagane ustawienia w regulatorze:
Schemat hydrauliczny nr : 2
Konfiguracja modułu RED 3 adr.1:1

OBIEG 2 Rodzaj obiegu: **Ogrzew.**
OBIEG 2 Korekta temp.: **Korekta lub Termostat**
OBIEG 2 Ochrona przed zam.: **Noc**

STREFA 1 / Przyporz. strefy: **Rej sy.**
STREFA 1 Strefa aktywna: **Tak**

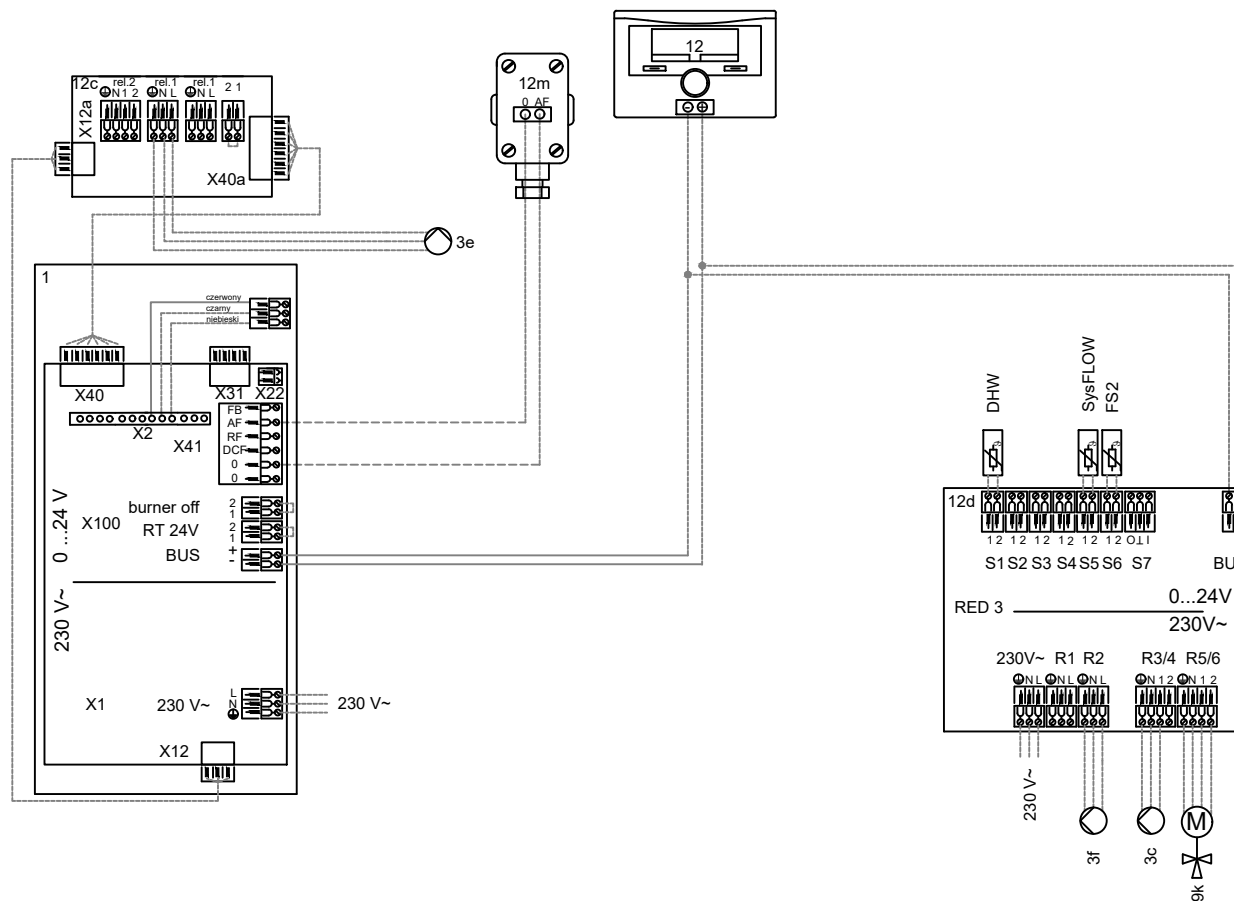

Uwaga: schemat uproszczony. Nie zastępuje projektu instalacji!
Na schemacie nie pokazano wszystkich niezbędnych zaworów i zabezpieczeń.
Podczas projektowania i instalacji należy przestrzegać obowiązujących przepisów.

Rys.: A.WASILEWSKI
Data: 2020-07-21

Wersja nr:
Powiązany
z:

Thelia Condens, MiPro, RED3


Schemat przeznaczony dla firm
projektowych i autoryzowanych instalatorów
Saunier Duval

S202007226

Wymagane ustawienia w regulatorze:
Schemat hydrauliczny nr :2
Konfiguracja modułu RED 5:3
MiPro Remote adr.: 1

OBIEG 1 / 2/ Rodzaj obiegu:: **Ogrzew.**
OBIEG 1 / 2/ Korekta temp.: **Korekta lub Termostat**
OBIEG 1/ 2 Ochrona przed zam.: **Noc**
Wyjście wielofunkcyjne : **P. cyrk**

STREFA 1 / Przyporz. strefy: **Rej sy.**
STREFA 2 / Przyporz. strefy: **M.zd.st.1**
STREFA 1 / 2 Strefa aktywna: **Tak**

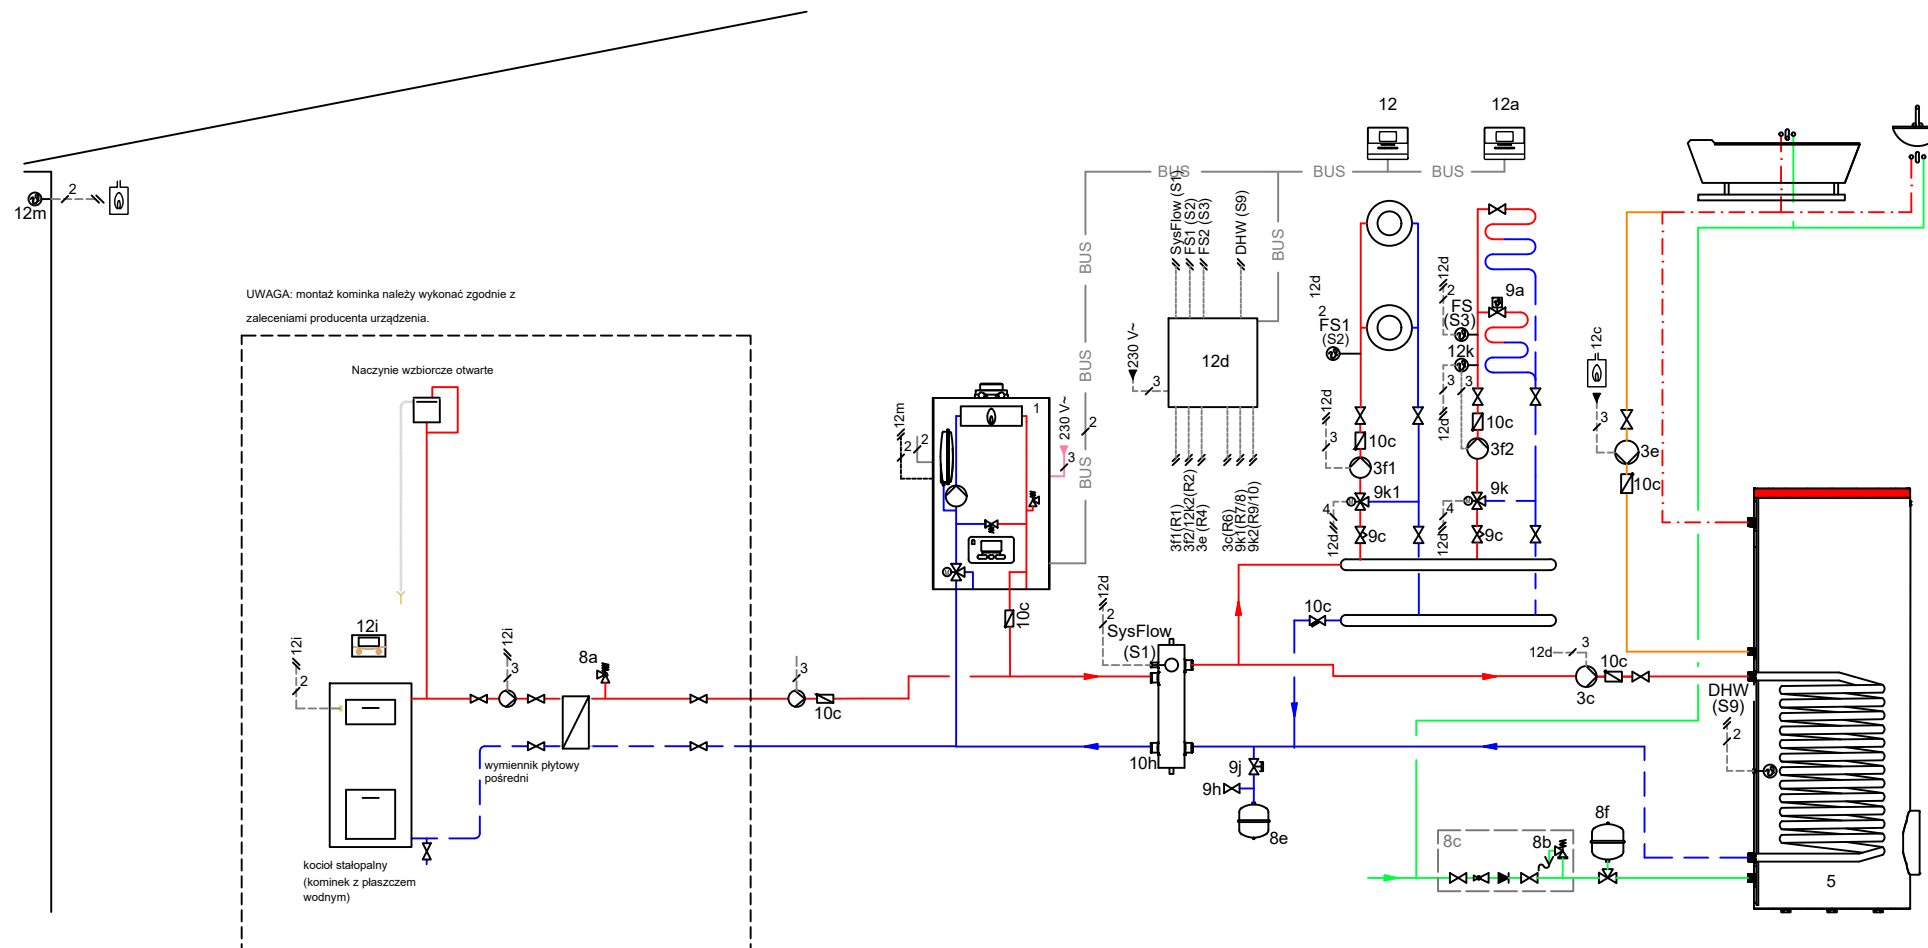

Uwaga: schemat uproszczony. Nie zastępuje projektu instalacji.
Na schemacie nie pokazano wszystkich niezbędnych zaworów i zabezpieczeń.
Podczas projektowania i instalacji należy przestrzegać obowiązujących przepisów.

Rys.: A.WASILEWSKI
Data: 2020-07-21

Wersja nr:
Powiązany

Thelia Condens, MiPro, RED5

Schemat przeznaczony dla firm projektowych i autoryzowanych instalatorów Saunier Duval




S202007227

Wymagane ustawienia w regulatorze:
Schemat hydrauliczny nr :2
Konfiguracja modułu RED 5:3
STREFA 3 / Przyporz. strefy: **M.zd.st.2.**

OBIEG 1 / 2/ 3 Rodzaj obiegu.: **Ogrzew.**
OBIEG 1 / 2/ 3 Korekta temp.: **Korekta lub Termostat**
OBIEG 1/ 2/ 3 Ochrona przed zam.: **Noc**
Wyjście wielofunkcyjne : **P. cyrk.**

STREFA 1 / Przyporz. strefy: **Rej sy.**
STREFA 2 / Przyporz. strefy: **M.zd.st.1.**
STREFA 1 / 2/ 3 Strefa aktywna: **Tak**

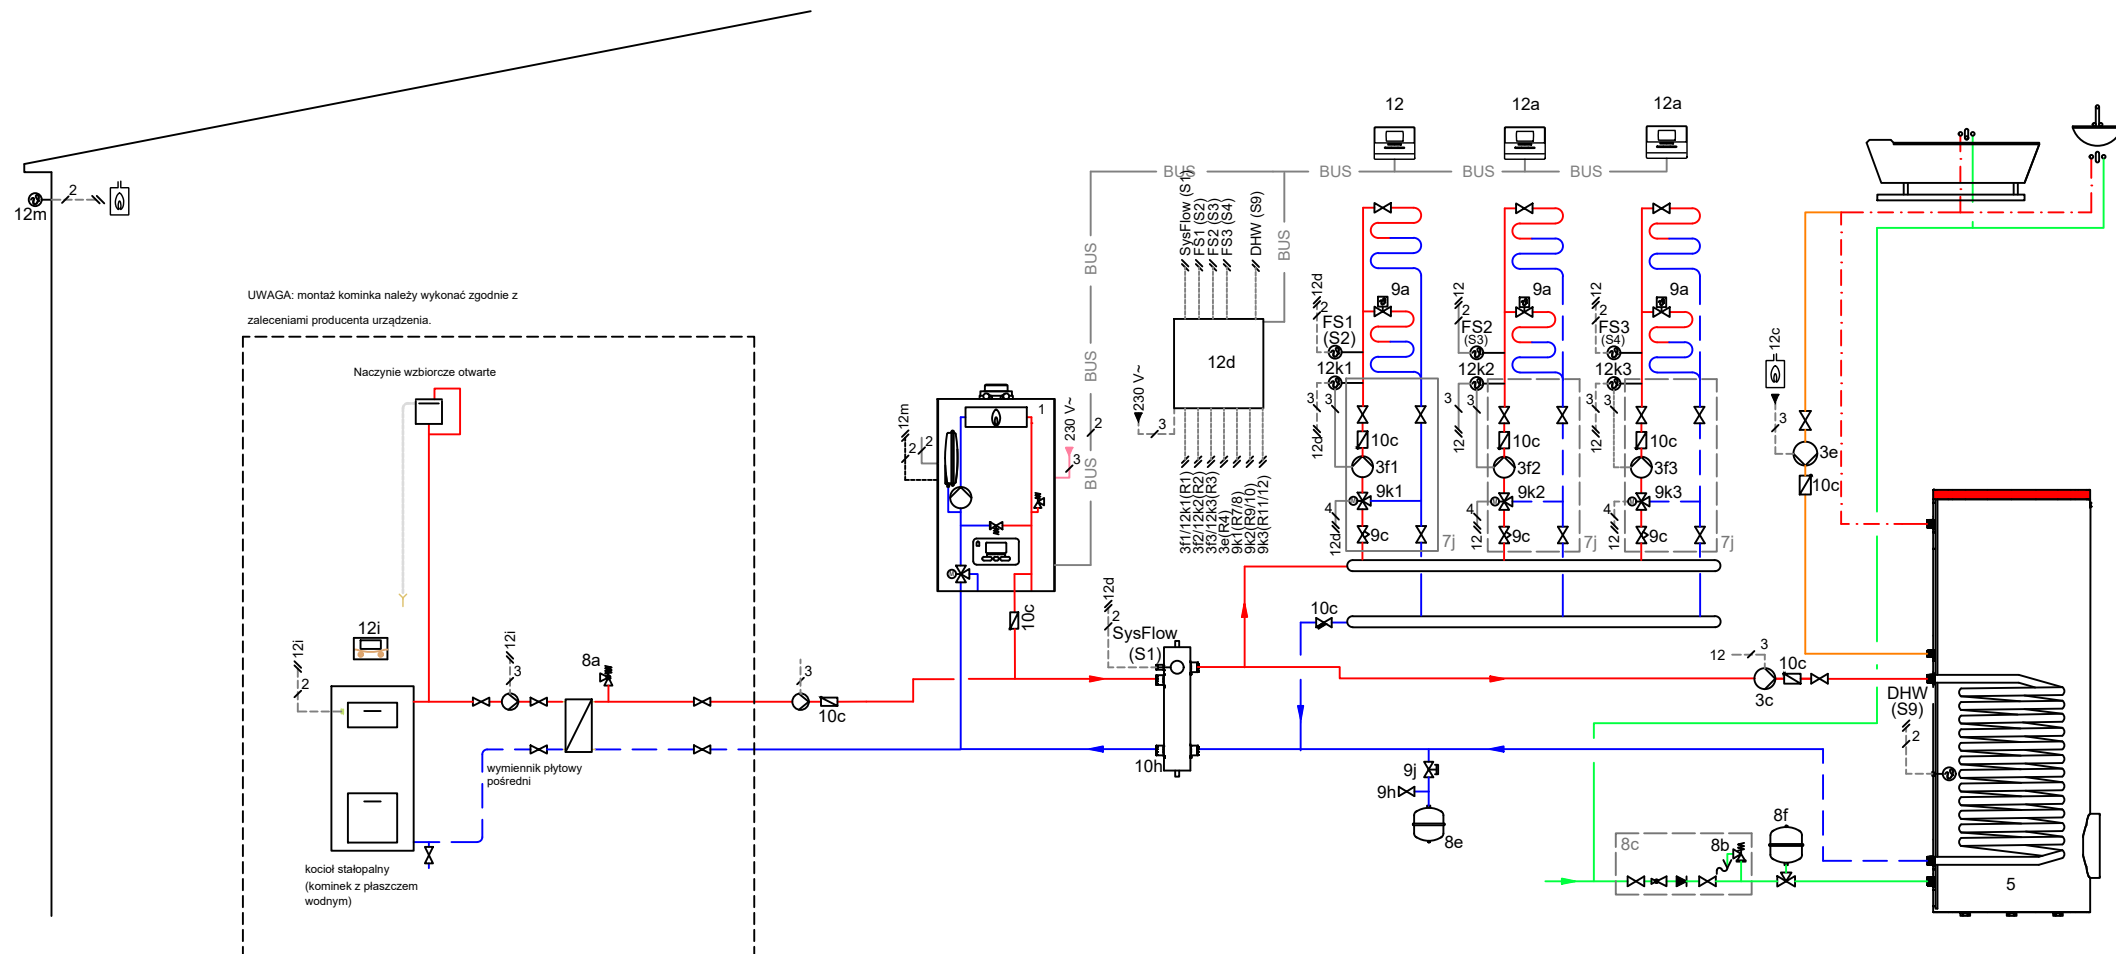

Uwaga: schemat uproszczony. Nie zastępuje projektu instalacji.
Na schemacie nie pokazano wszystkich niezbędnych zaworów i zabezpieczeń.
Podczas projektowania i instalacji należy przestrzegać obowiązujących przepisów.


Rys.: A.WASILEWSKI
Data: 2020-07-21

Wersja nr:
Powiązany
z:

Thelia Condens, MiPro, RED5

Schemat przeznaczony dla firm projektowych i autoryzowanych instalatorów Saunier Duval

R

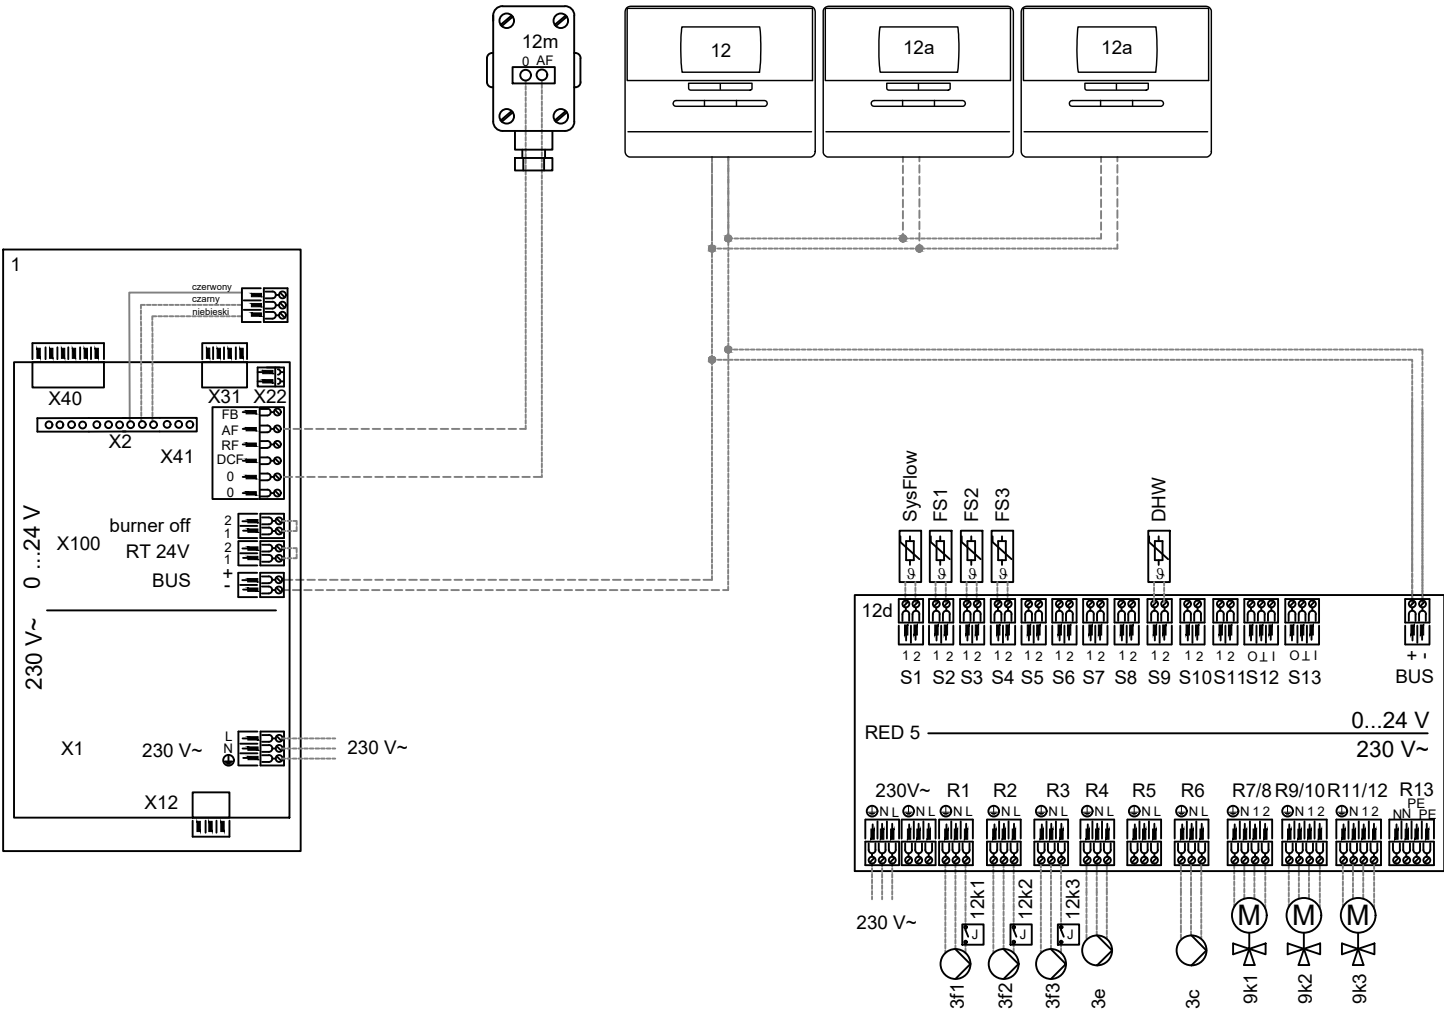

Saunier Duval

tel.: +48 22 323 01 80
fax: +48 22 323 01 13
infolinia: 801 80 66 66
info@saunierduval.pl

www.saunierduval.pl



Saunier Duval
Zawsze po Twojej stronie